


**ORMAIZTEGIKO ONDASUN HIGIEZIN HIRITARREN LURZORUREN ETA ERAIKINEN BALIO PONENTZIA** **PONENCIA DE VALORES DEL SUELO Y DE LAS CONSTRUCCIONES DE LOS BIENES INMUEBLES DE NATURALEZA URBANA DE ORMAIZTEGI**

**III.1 ERANSKINA ANEXO III.1**

**AZPIZONA KATASTRALEN PLANOA PLANO DE SUBZONAS CATASTRALES**  
**1/2.000 ESKALA ESCALA 1/2.000**

2016

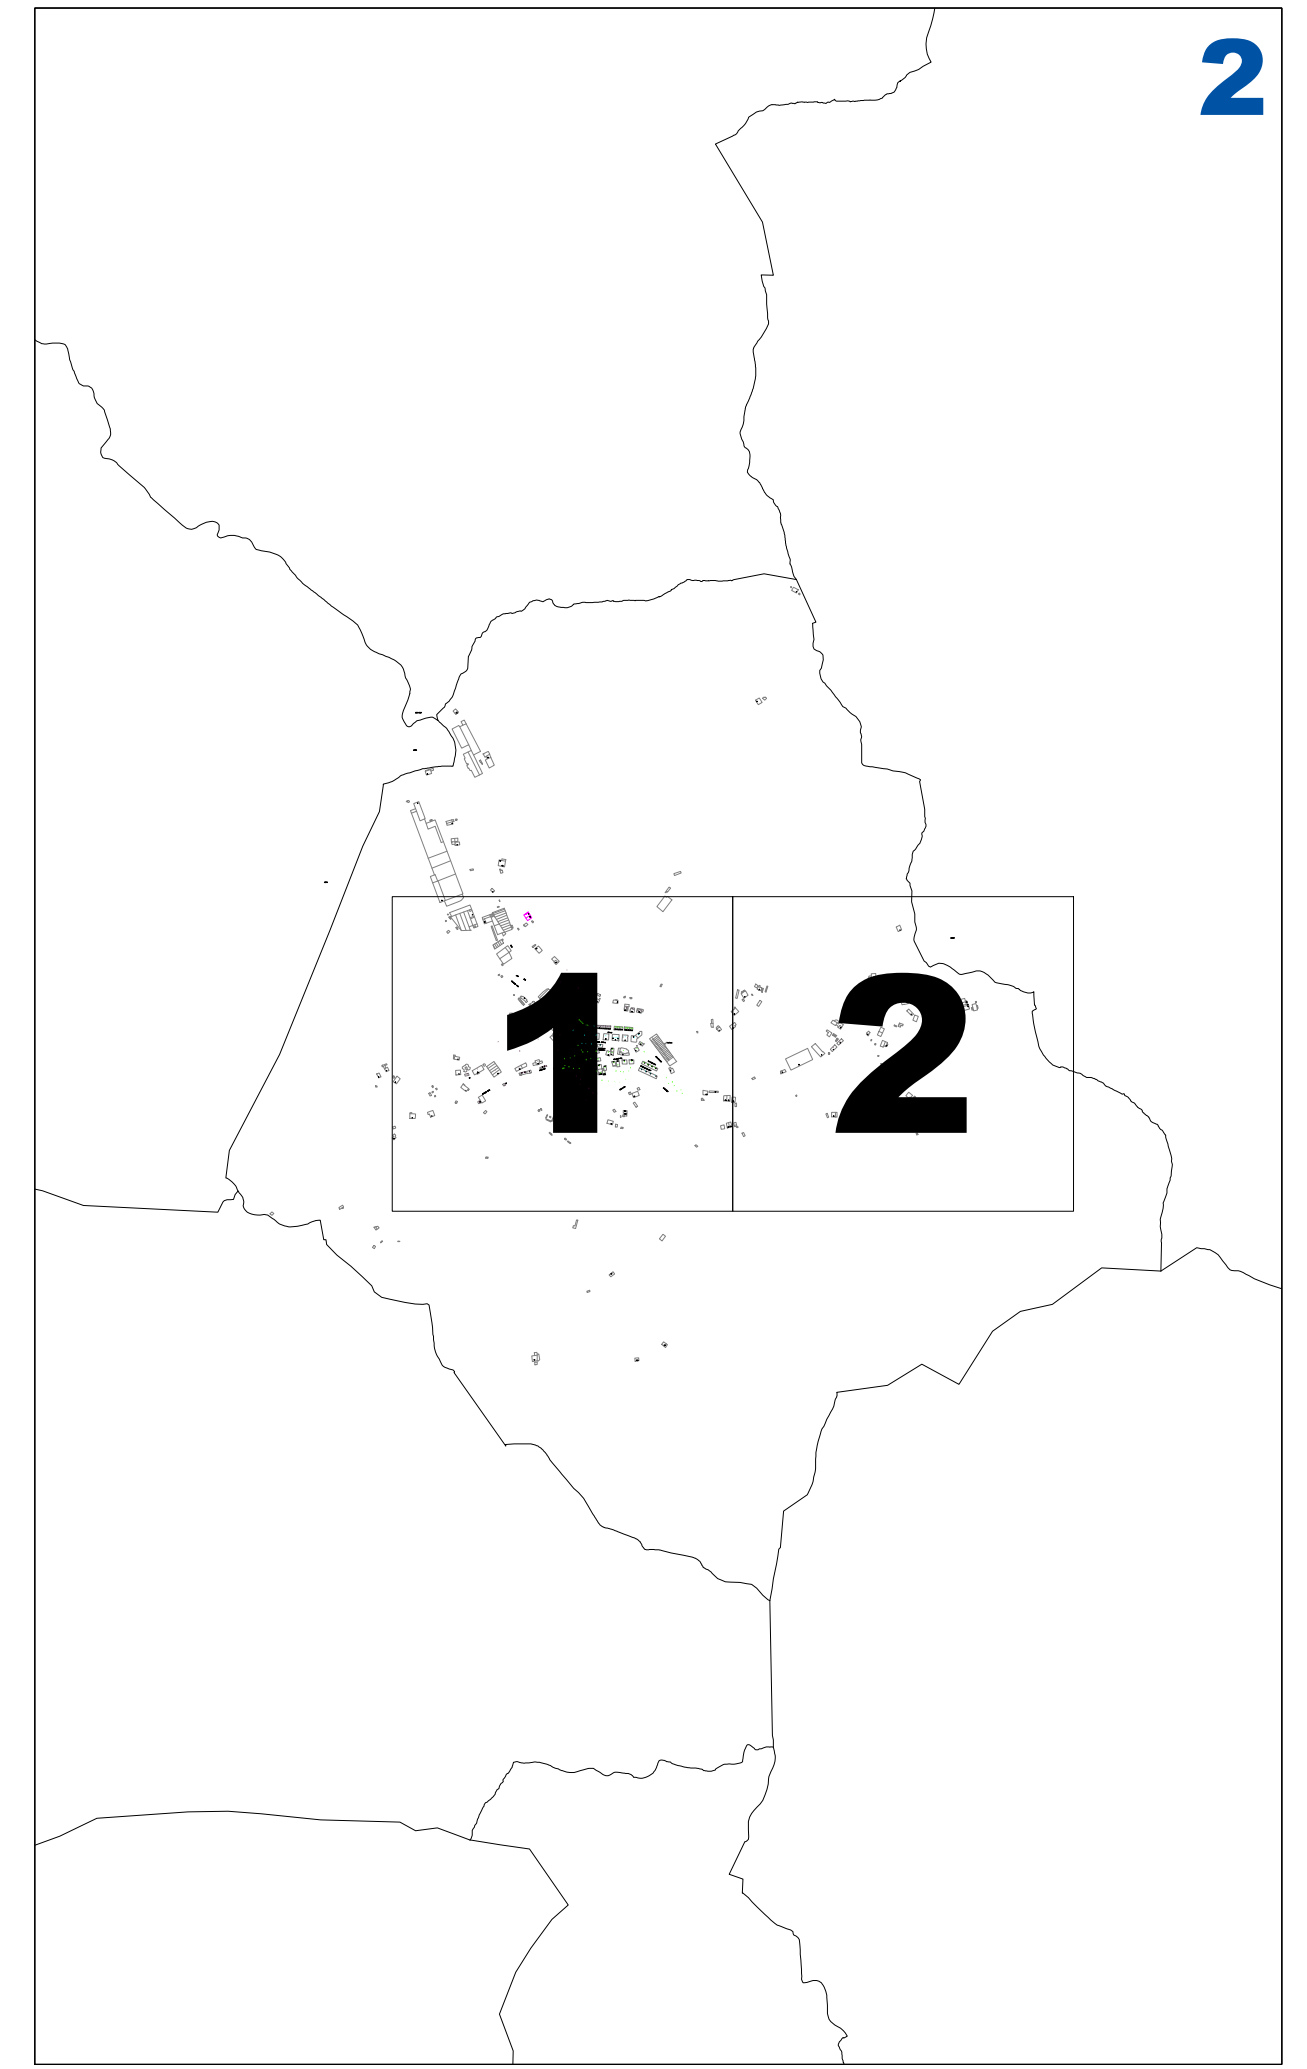

**ORMAIZTEGIKO ONDASUN HIGIEZIN HIRITARREN LURZORUREN ETA ERAIKINEN BALIO PONENTZIA**  
**PONENCIA DE VALORES DEL SUELO Y DE LAS CONSTRUCCIONES DE LOS BIENES INMUEBLES DE NATURALEZA URBANA DE ORMAIZTEGI**

**III.2 ERANSKINA ANEXO III.2**

**AZPIZONA KATASTRALEN PLANOA PLANO DE SUBZONAS CATASTRALES**  
**1/2.000 ESKALA ESCALA 1/2.000**