
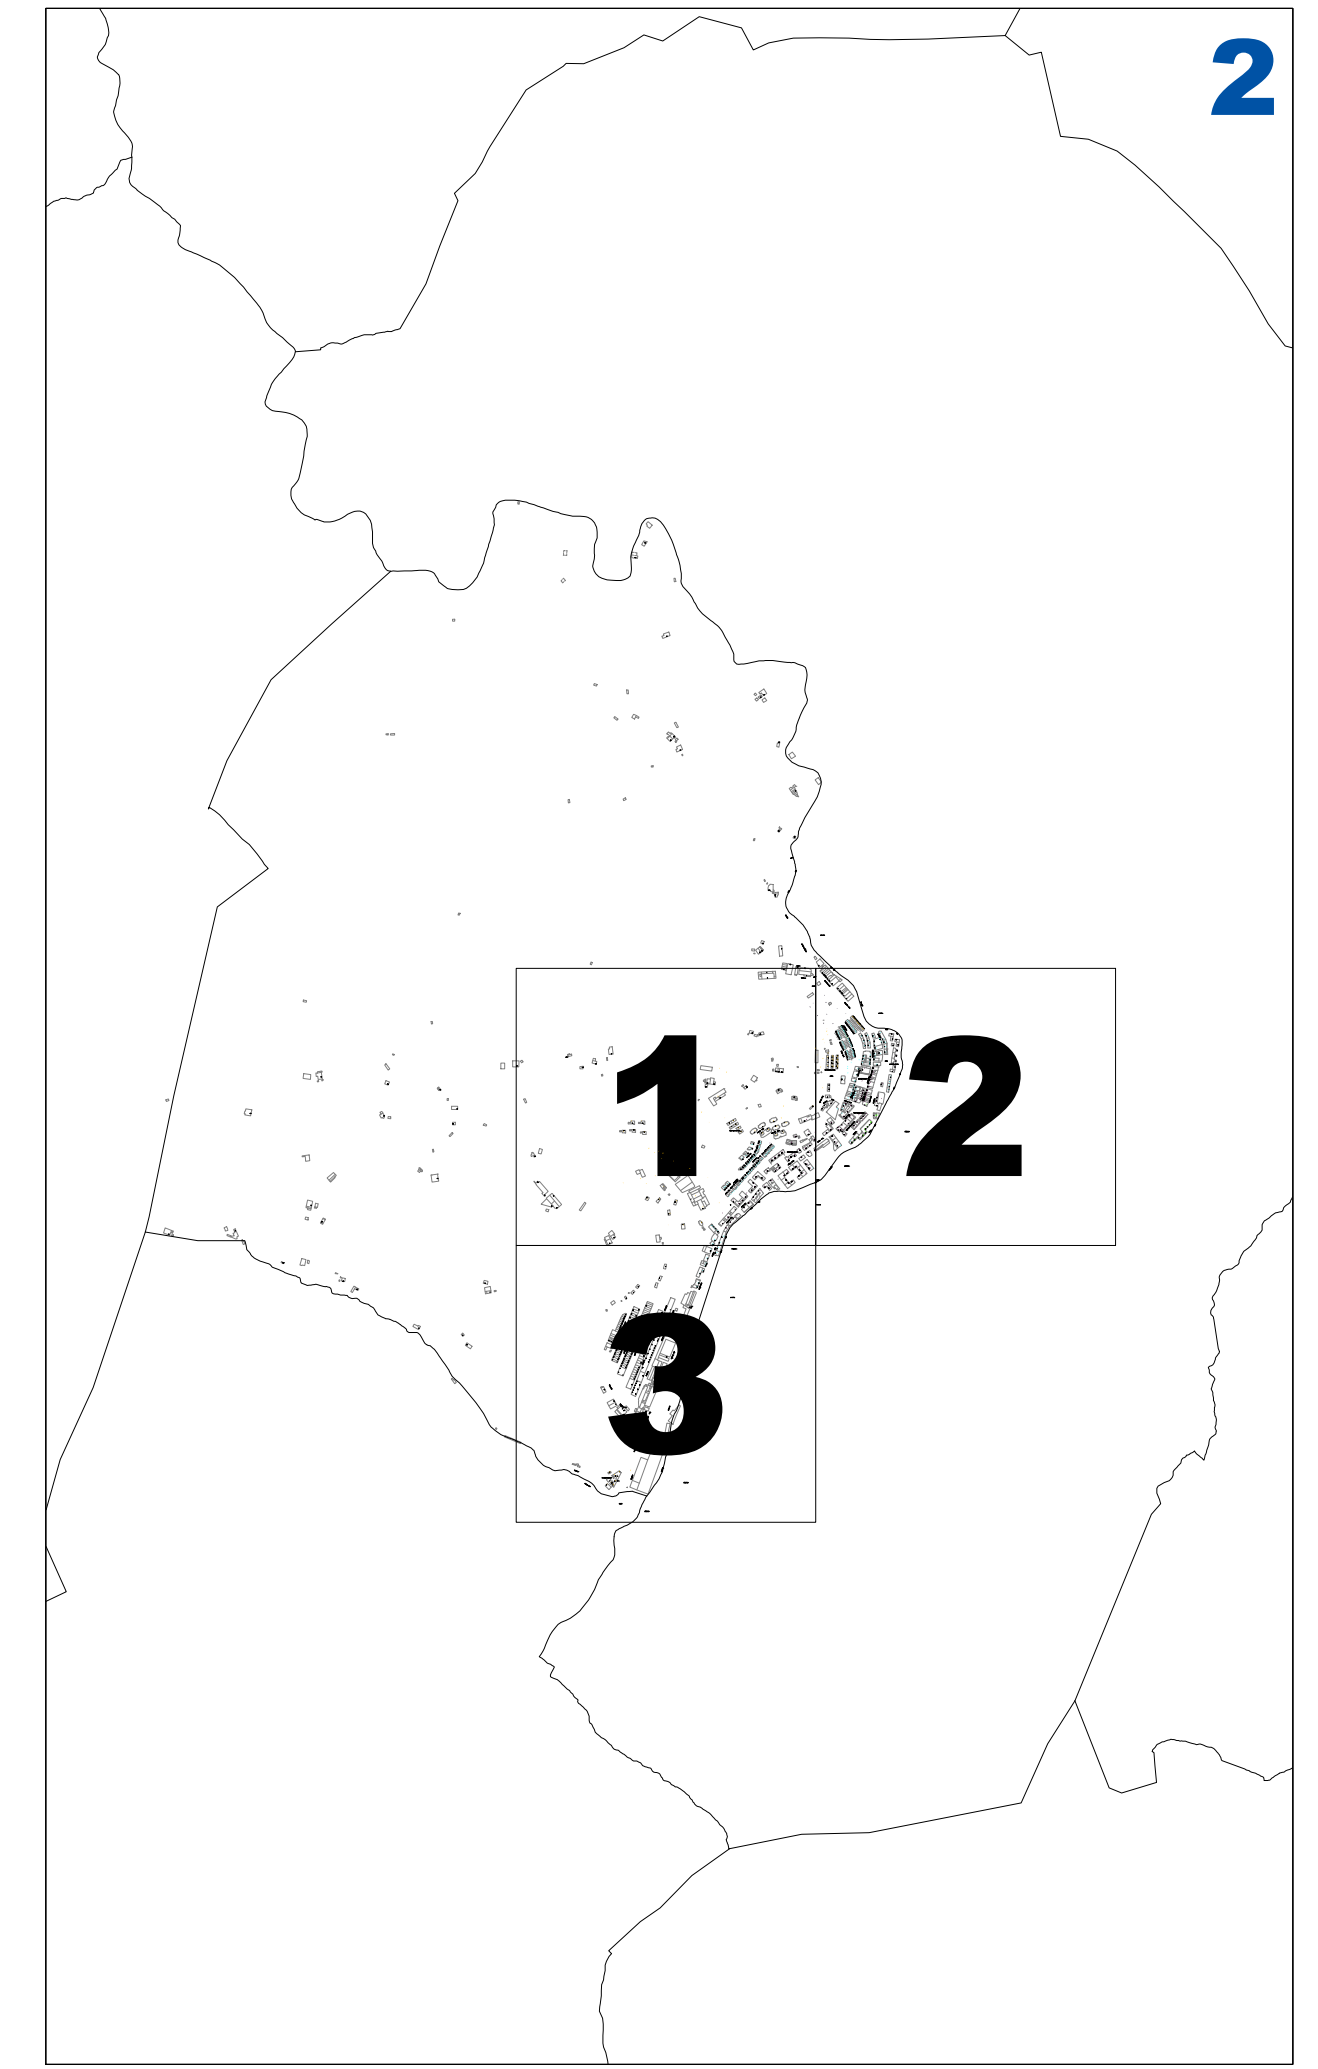


**URRETXUKO ONDASUN HIGIEZIN HIRITARREN LURZORUREN ETA ERAIKINEN BALIO PONENTZIA**  
**PONENCIA DE VALORES DEL SUELO Y DE LAS CONSTRUCCIONES DE LOS BIENES INMUEBLES DE NATURALEZA URBANA DE URRETXU**

**III.1 ERANSKINA ANEXO III.1**


**AZPIZONA KATASTRAL EN PLANOA PLANO DE SUBZONAS CATASTRALES**  
**1/2.000 ESKALA ESCALA 1/2.000**

2016

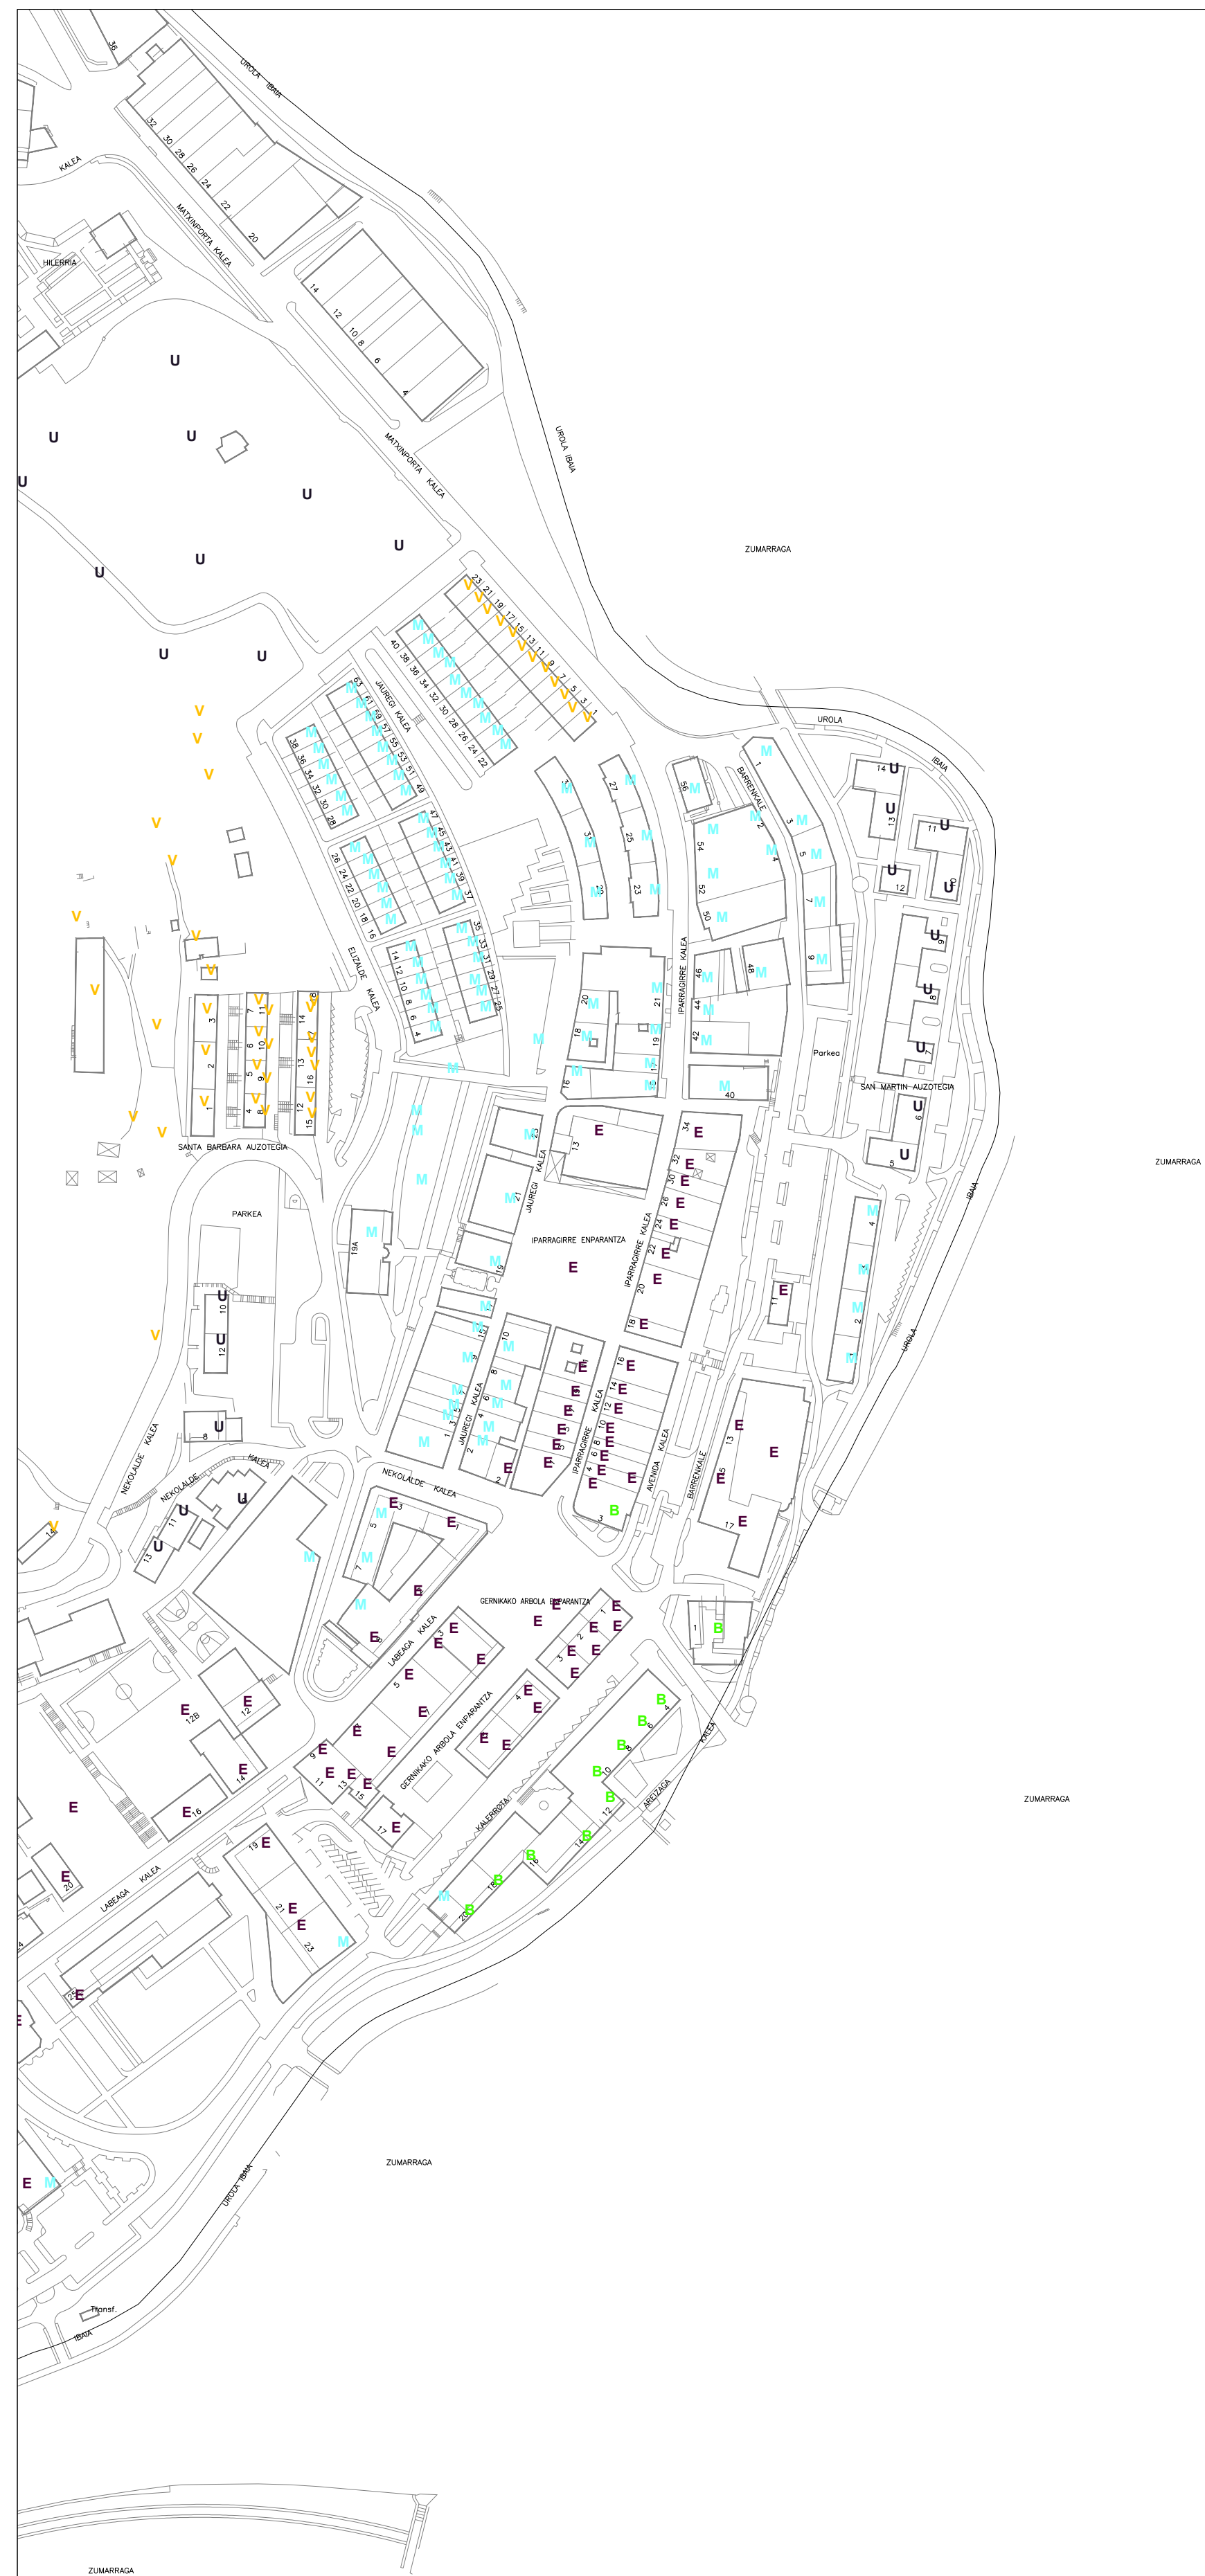

**URRETXUKO ONDASUN HIGIEZIN HIRITARREN LURZORUREN ETA ERAIKINEN BALIO PONENTZIA** **PONENCIA DE VALORES DEL SUELO Y DE LAS CONSTRUCCIONES DE LOS BIENES INMUEBLES DE NATURALEZA URBANA DE URRETXU**

**III.2 ERANSKINA ANEXO III.2**  
**AZPIZONA KATASTRALEN PLANOA PLANO DE SUBZONAS CATASTRALES**  
**1/2.000 ESKALA ESCALA 1/2.000**

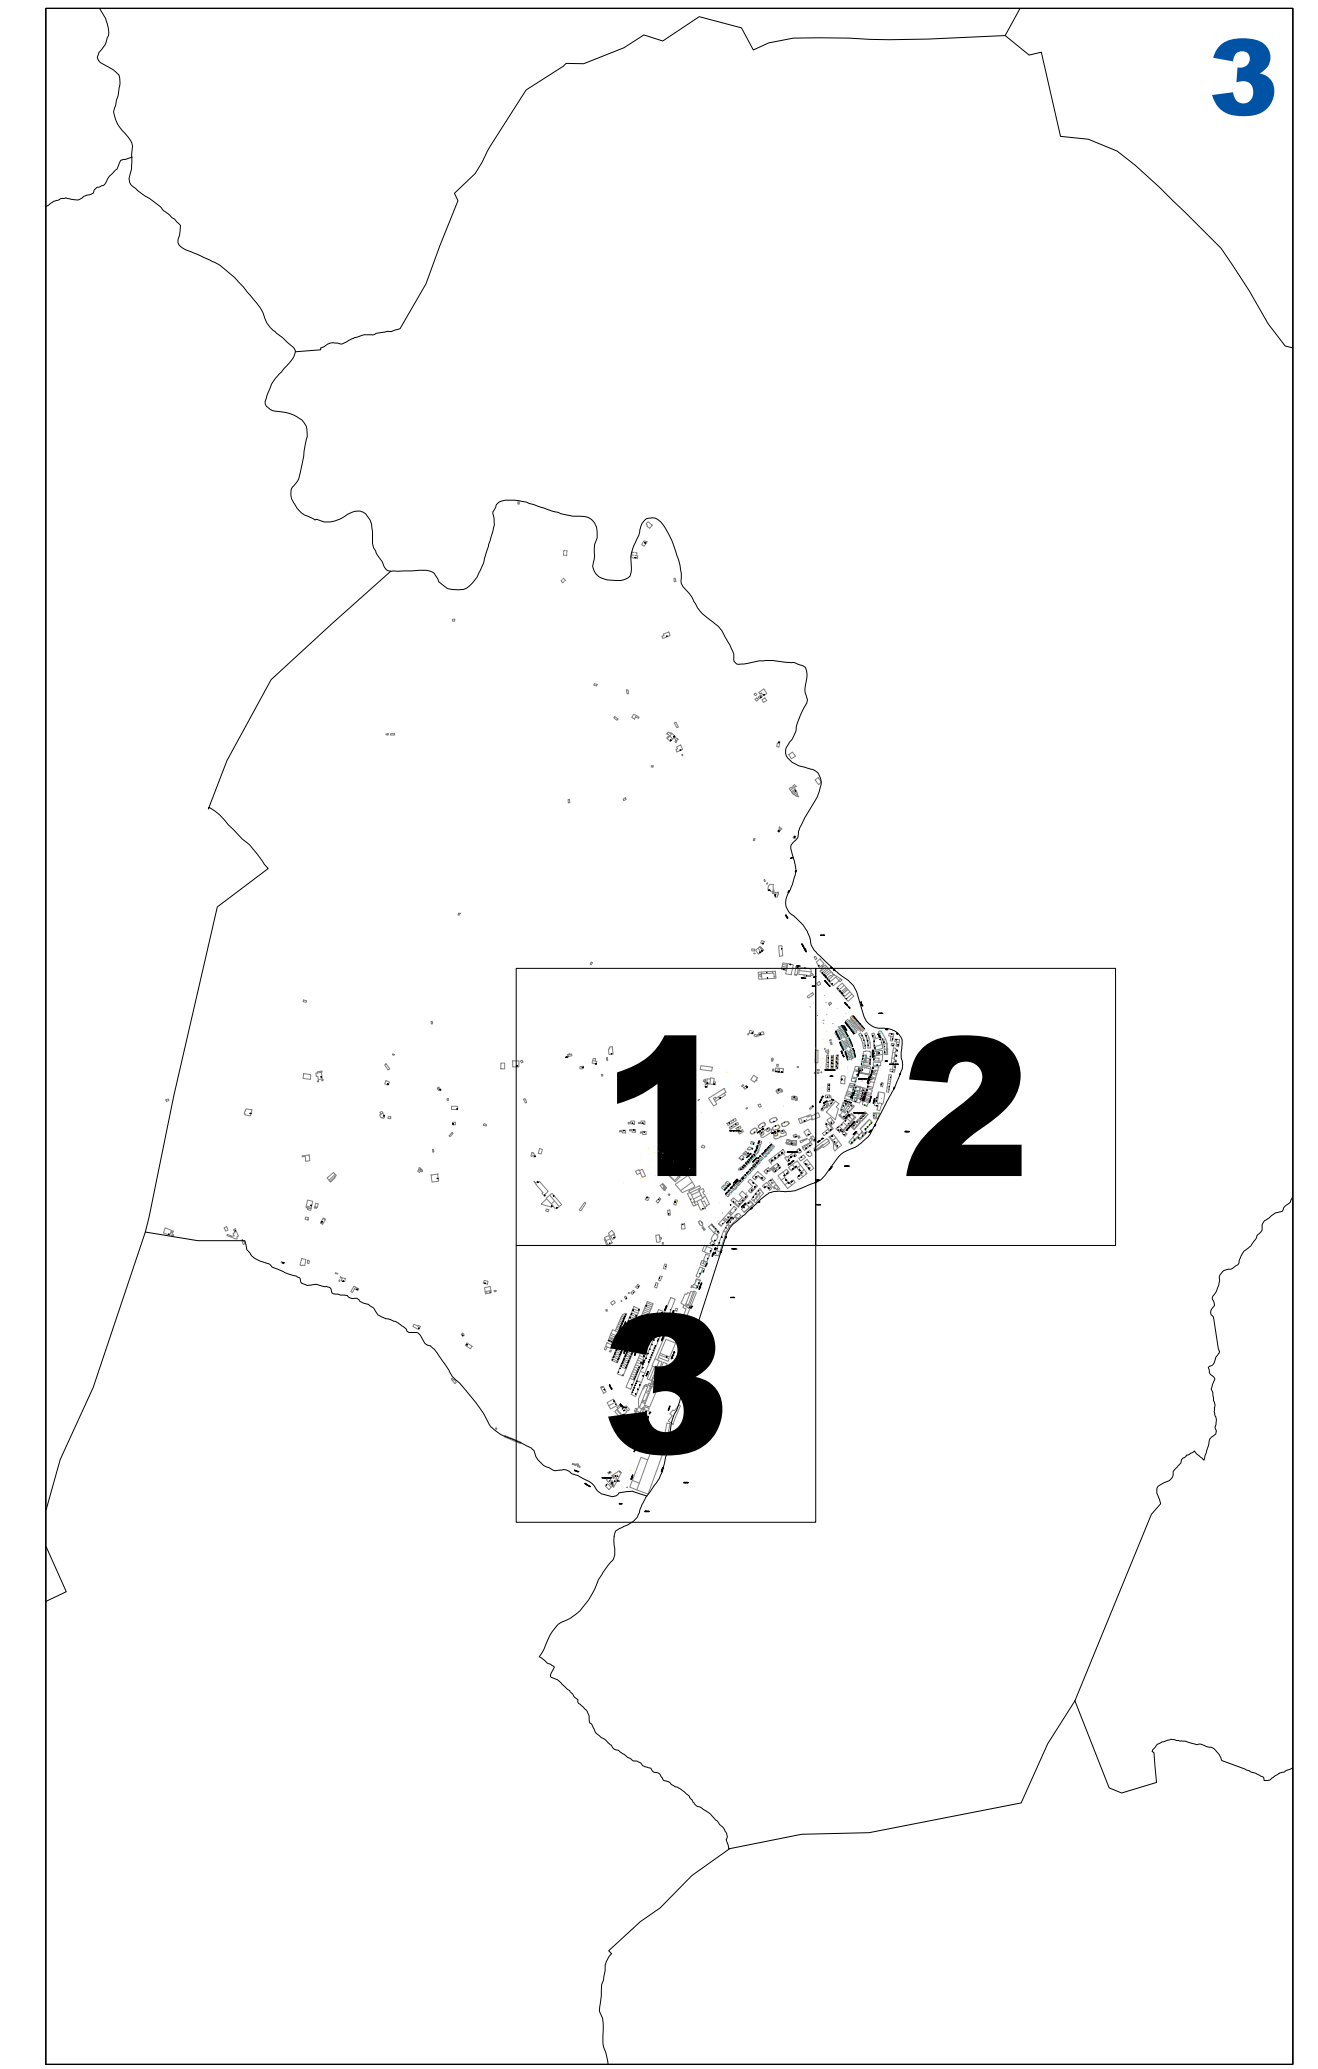

**URRETXUKO ONDASUN HIGIEZIN HIRITARREN LURZORUREN ETA ERAIKINEN BALIO PONENTZIA** **PONENCIA DE VALORES DEL SUELO Y DE LAS CONSTRUCCIONES DE LOS BIENES INMUEBLES DE NATURALEZA URBANA DE URRETXU**

**III.3 ERANSKINA ANEXO III.3**  
**AZPIZONA KATASTRALAN PLANOA PLANO DE SUBZONAS CATASTRALES**  
**1/2.000 ESKALA ESCALA 1/2.000**