


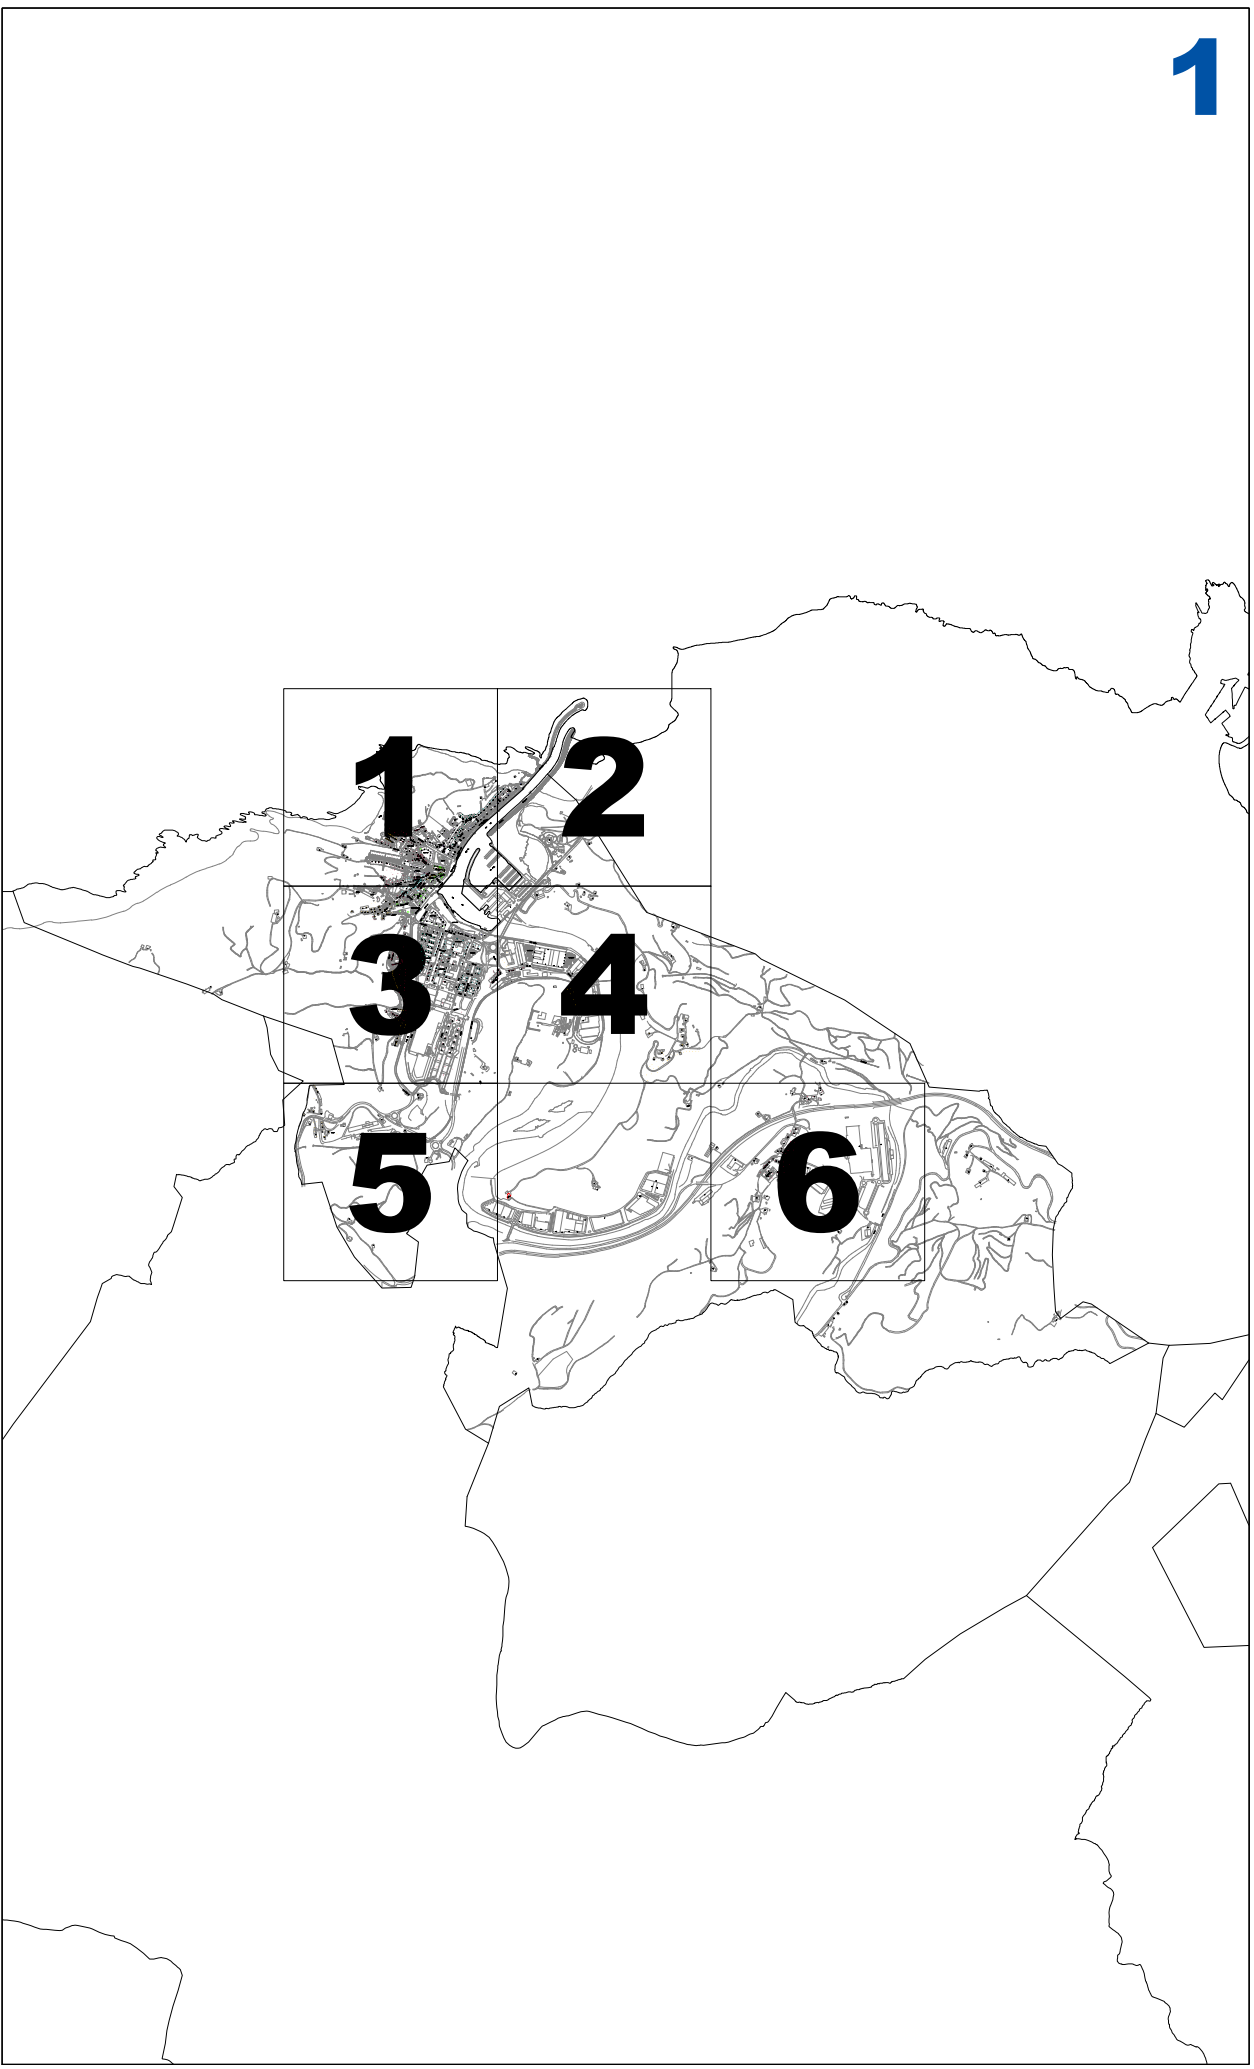



Gipuzkoako Foru Aldundia
Ogasun eta Finantza Departamentua



Diputación Foral de Gipuzkoa

Departamentu de Hacienda y Finanzas

ZUMAIAKO ONDASUN HIGIEZIN HIRITARREN LURZORUREN ETA ERAIKINEN BALIO PONENTZIA


PONENCIA DE VALORES DEL SUELO Y DE LAS CONSTRUCCIONES DE LOS BIENES INMUEBLES DE NATURALEZA URBANA DE ZUMAIÁ

III.1 ERANSKINA ANEXO III.1

AZPIZONA KATASTRALEN PLANOA PLANO DE SUBZONAS CATASTRALES
1/2.000 ESKALA ESCALA 1/2.000

2016

Udal Zergien Zerbitzua-Servicio de Tributos Locales
Okendo 20 - 1. 20004 Donostia.

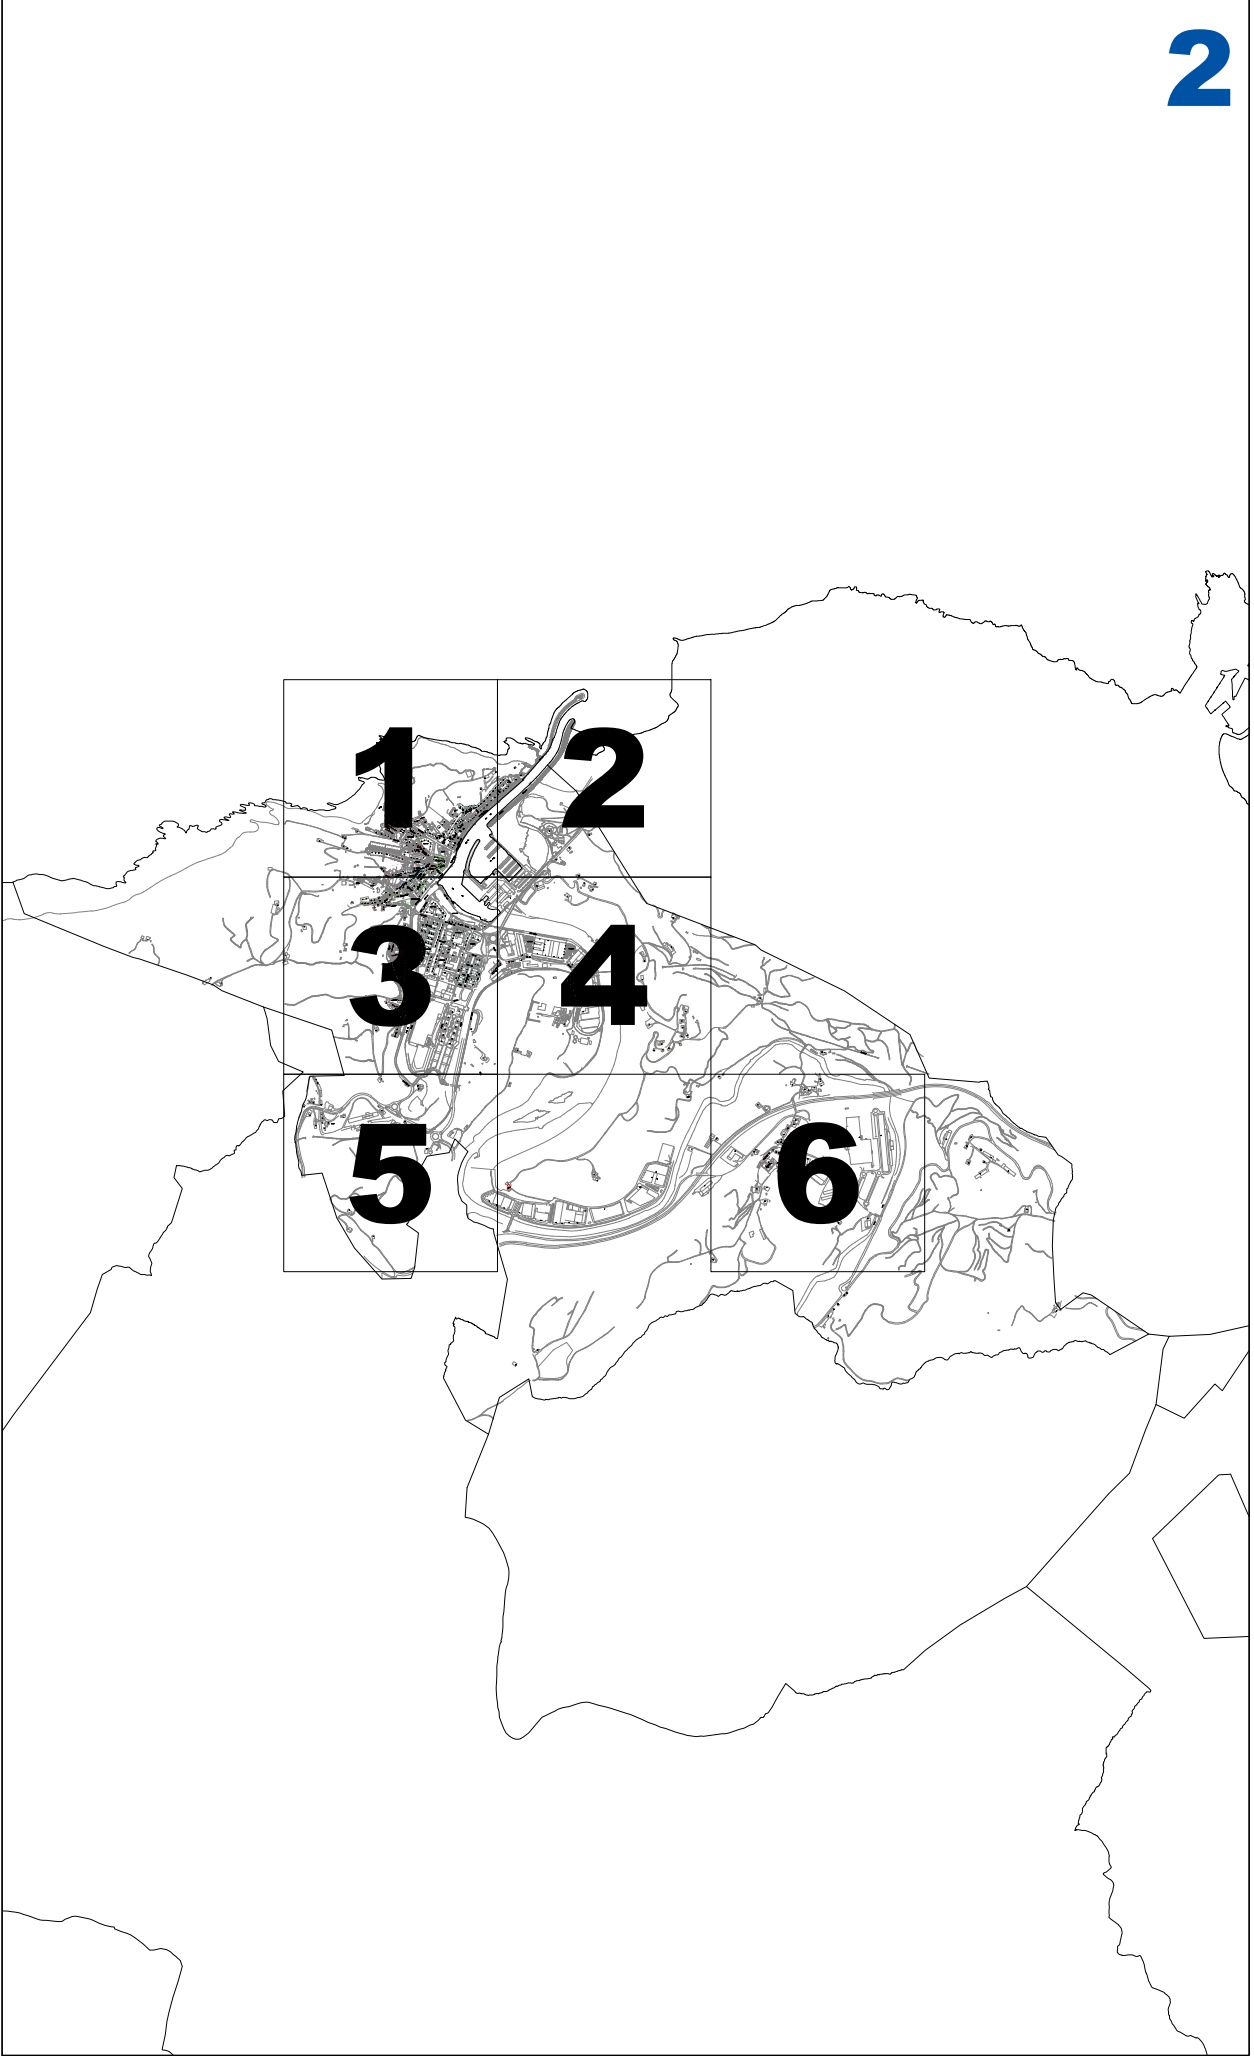

Gipuzkoako Foru Aldundia
Ogasun eta Finantza Departamentua

Diputación Foral de Gipuzkoa
Departamento de Hacienda y Finanzas


ZUMAIAKO ONDASUN HIGIEZIN HIRITARREN LURZORUREN ETA ERAIKINEN BALIO PONENTZIA



PONENCIA DE VALORES DEL SUELO Y DE LAS CONSTRUCCIONES DE LOS BIENES INMUEBLES DE NATURALEZA URBANA DE ZUMAIA



III.2 ERANSKINA ANEXO III.2

AZPIZONA KATASTRALEN PLANOA PLANO DE SUBZONAS CATASTRALES

1/2.000 ESKALA ESCALA 1/2.000

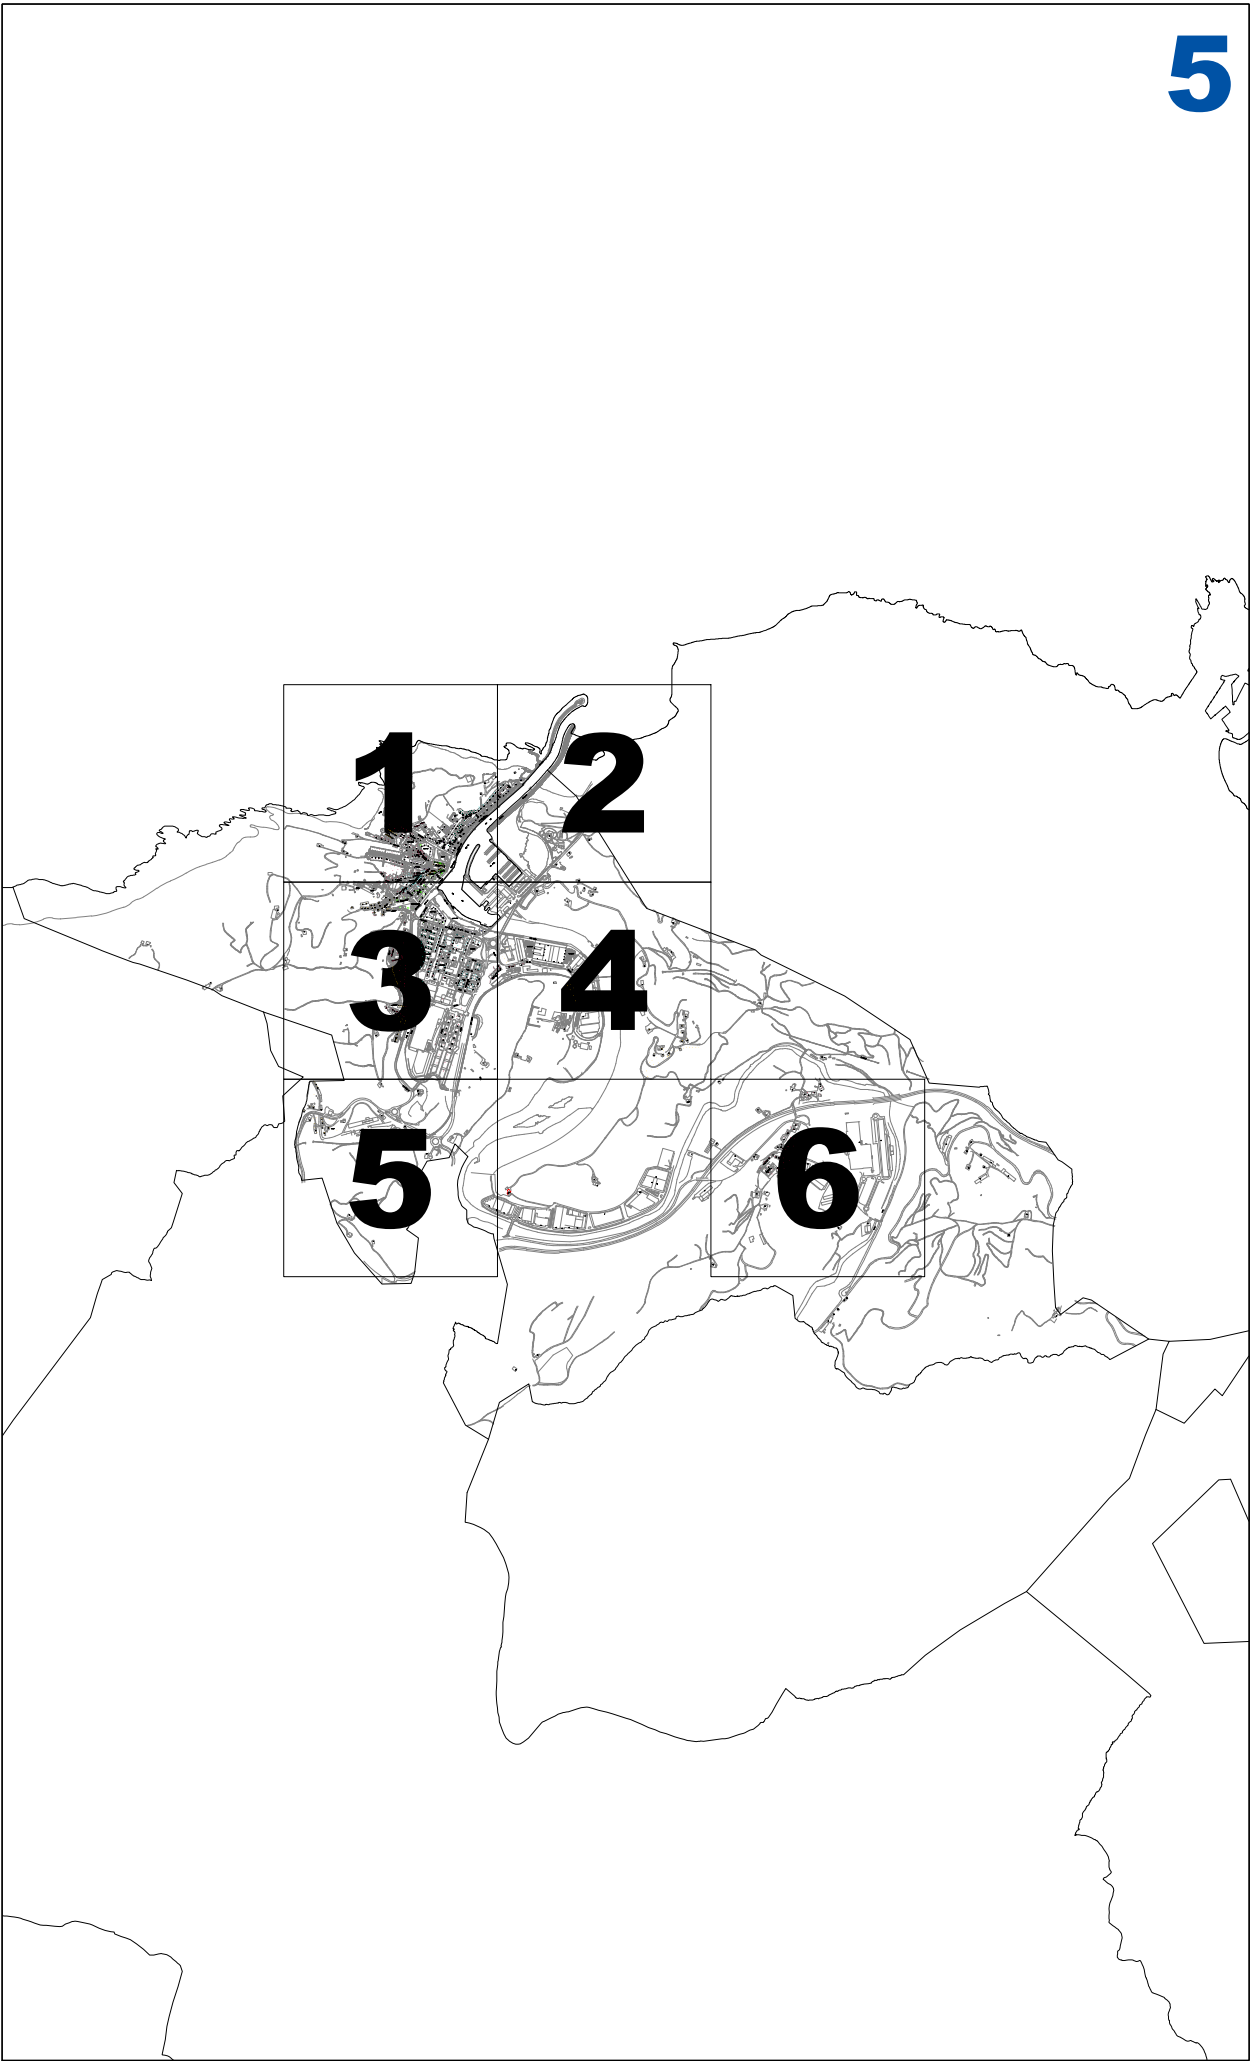

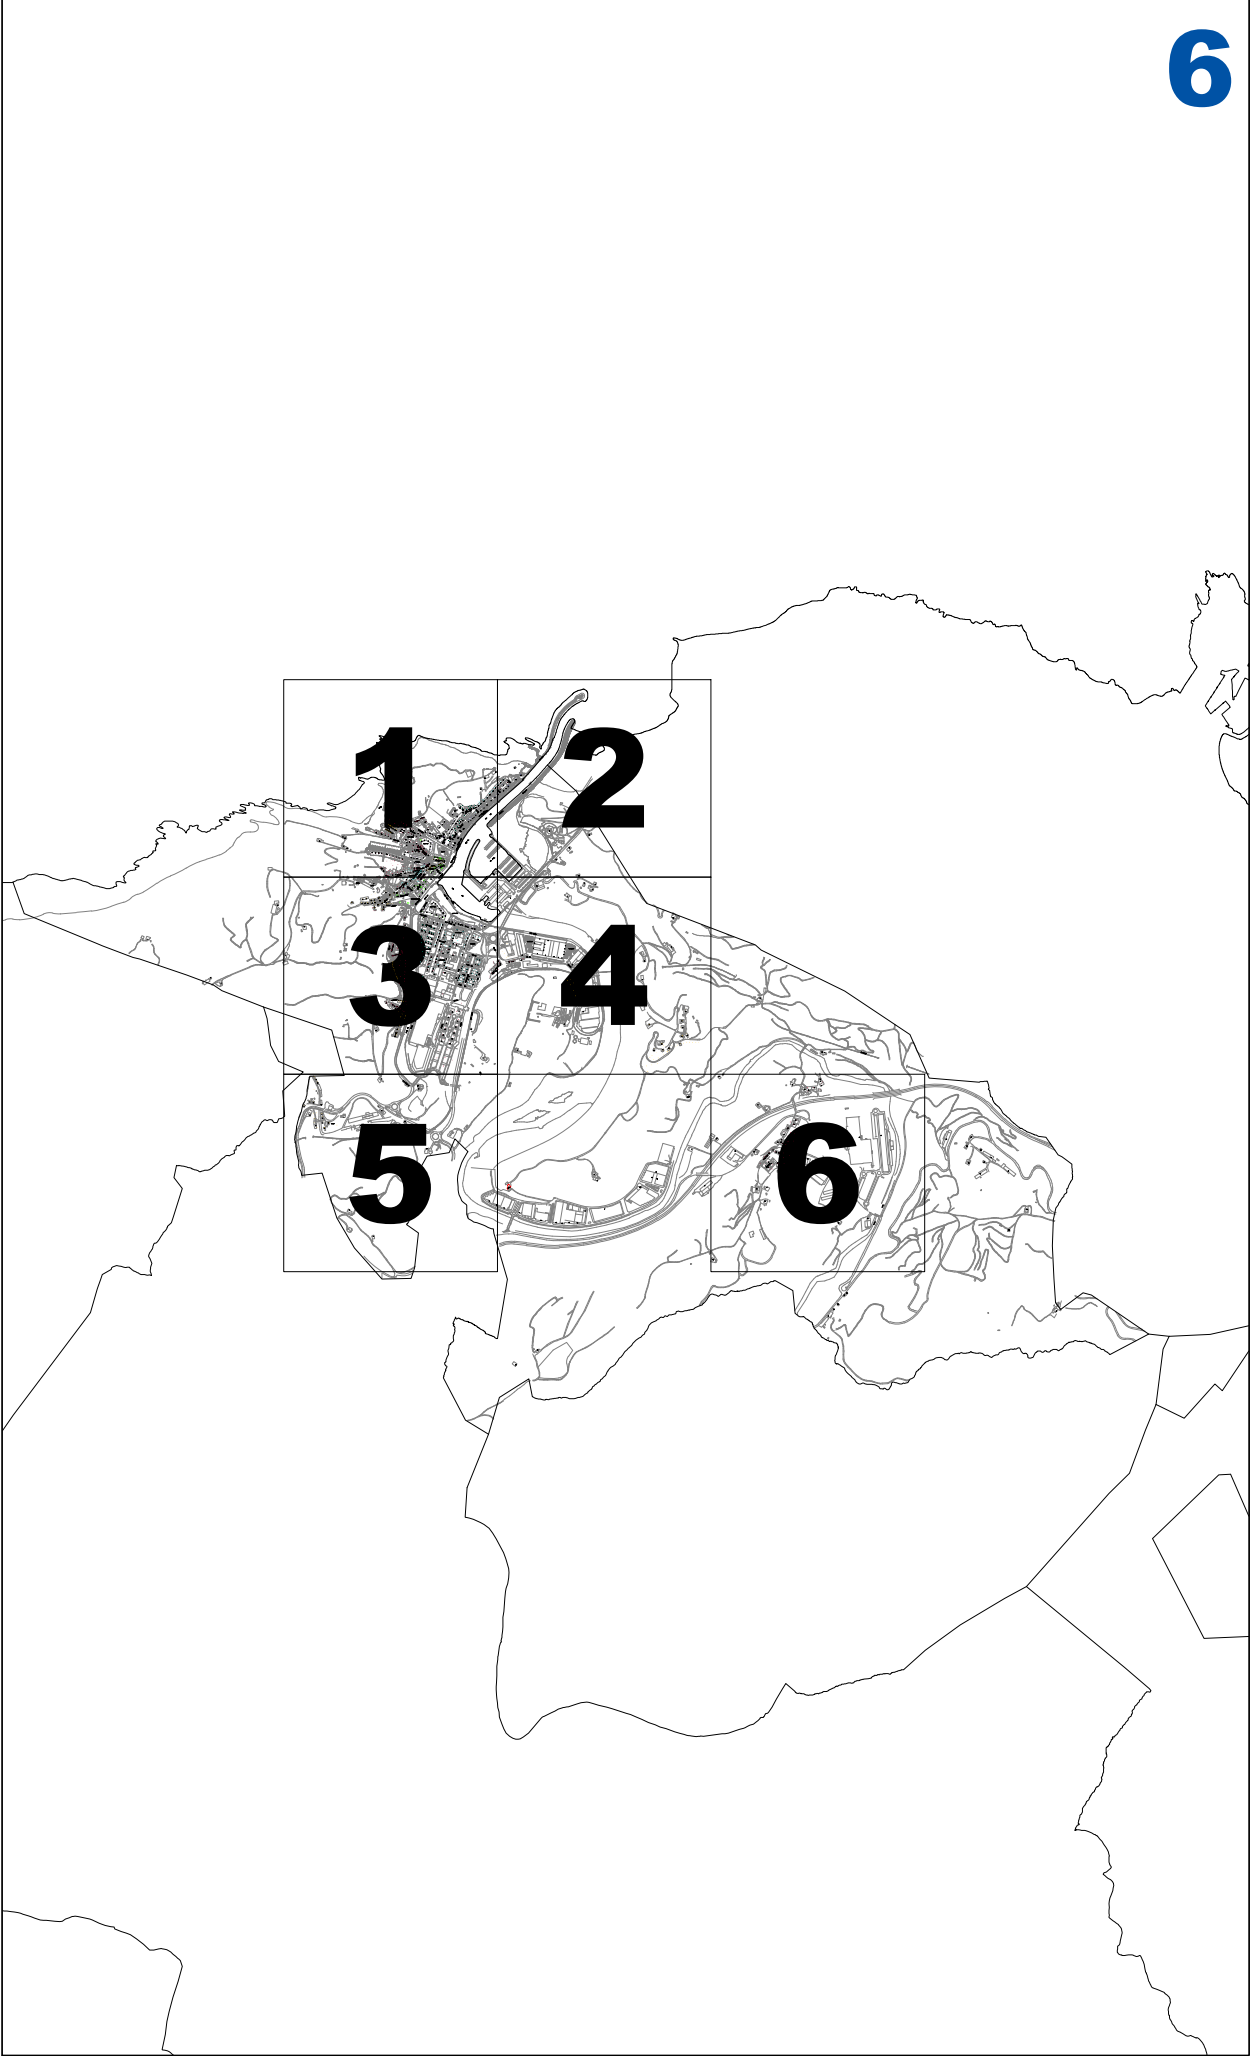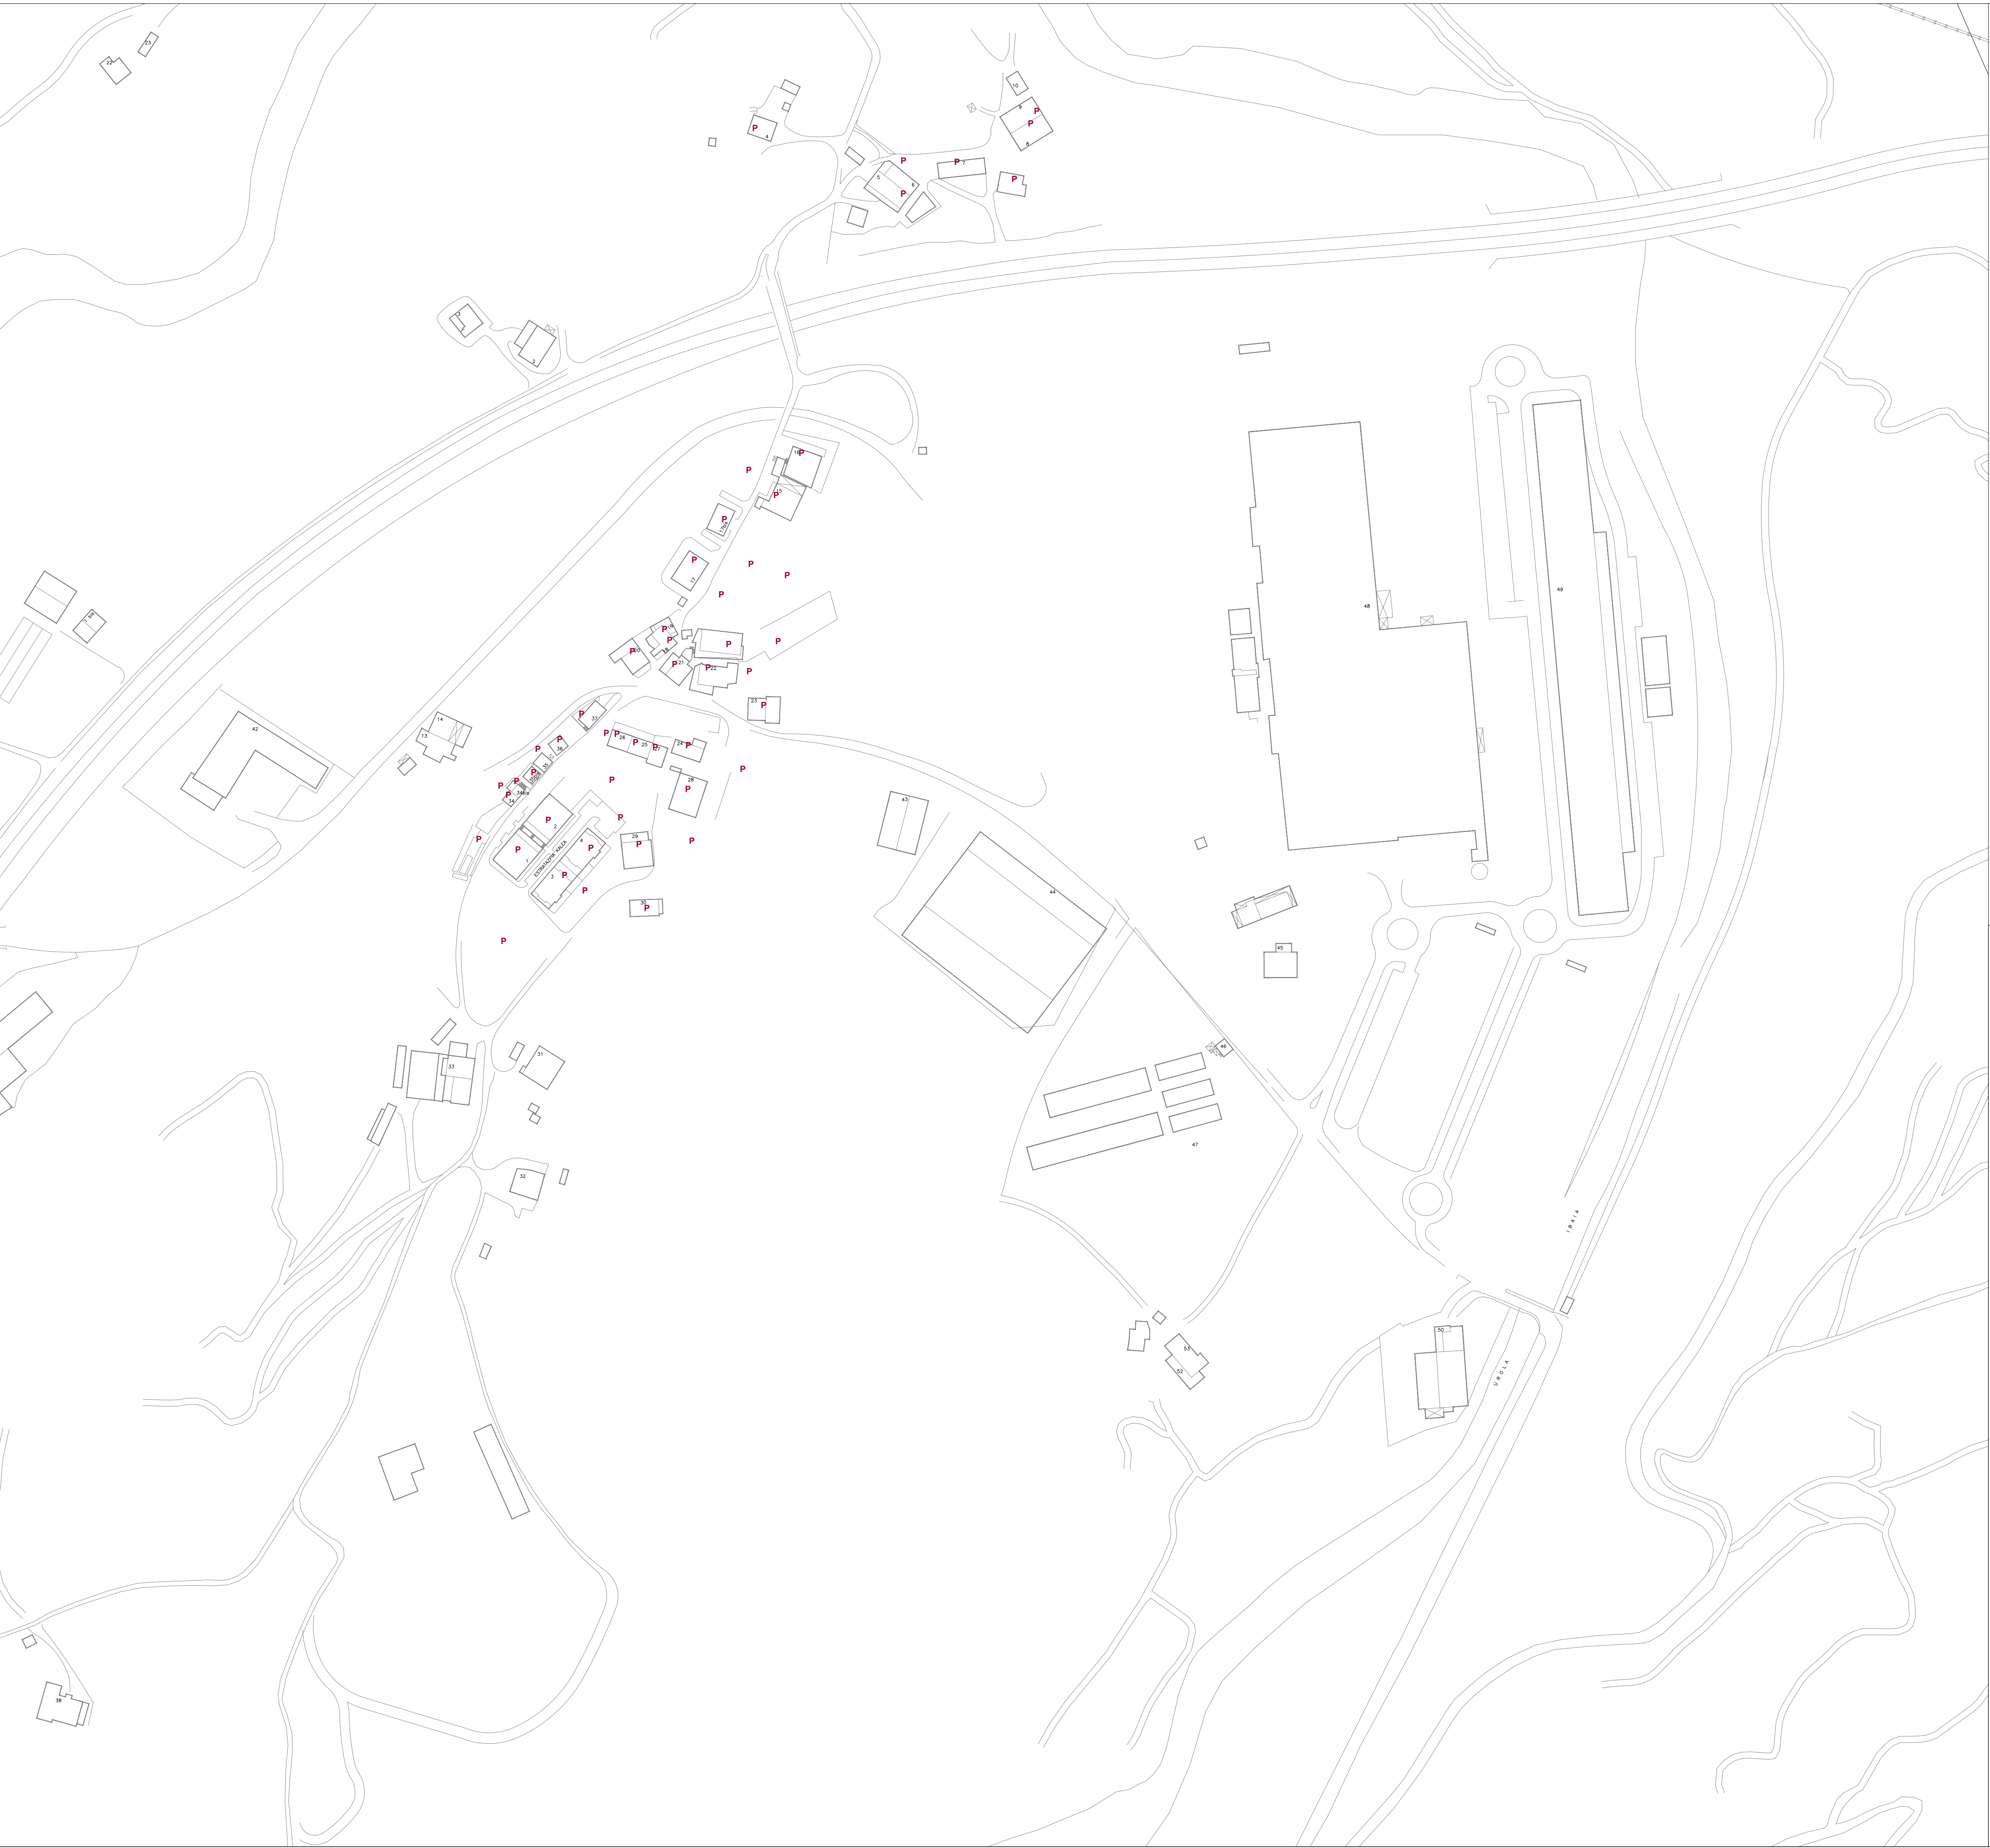

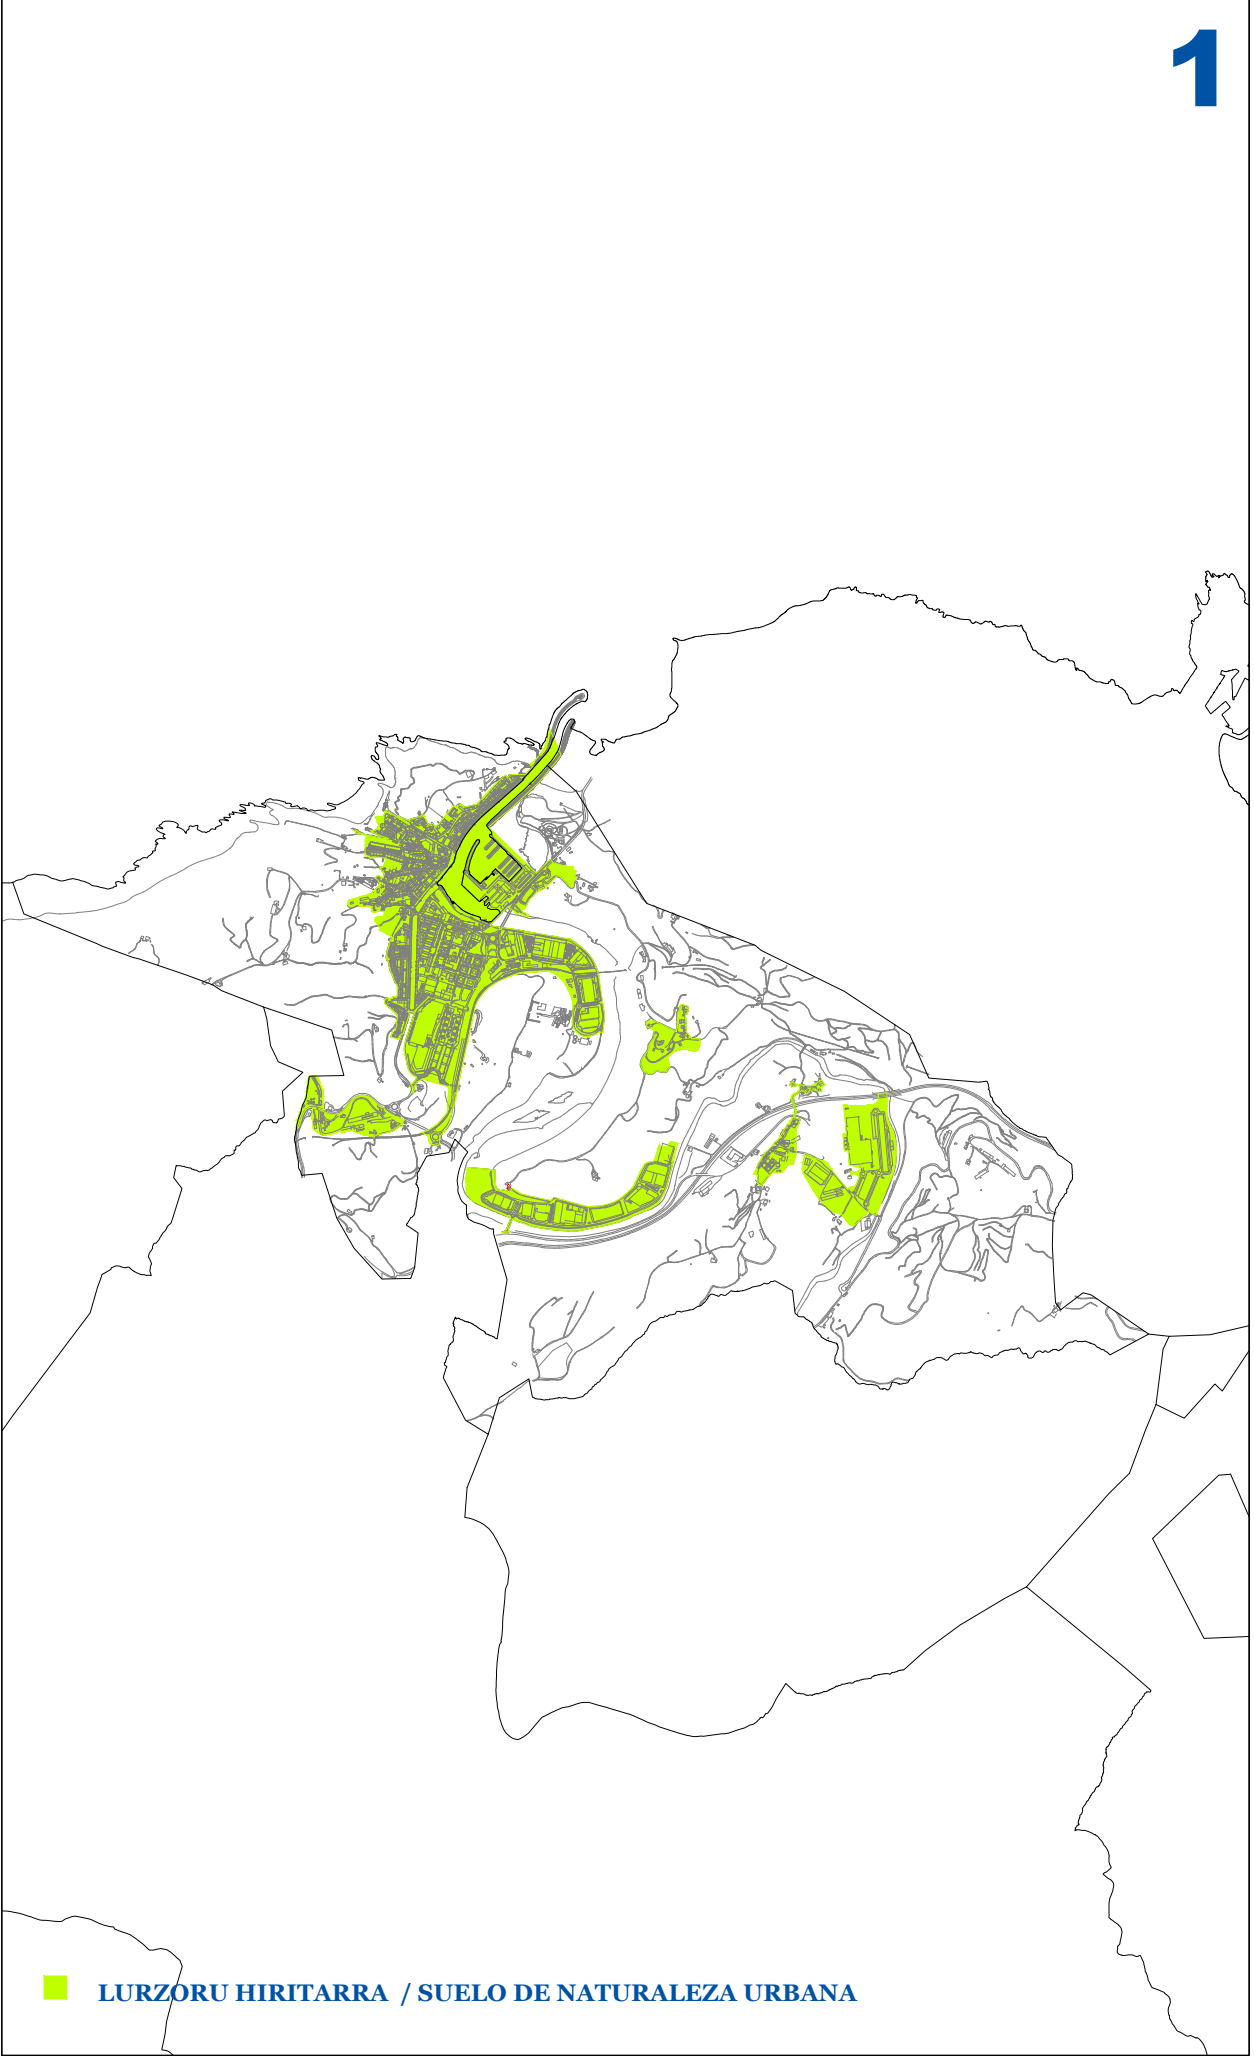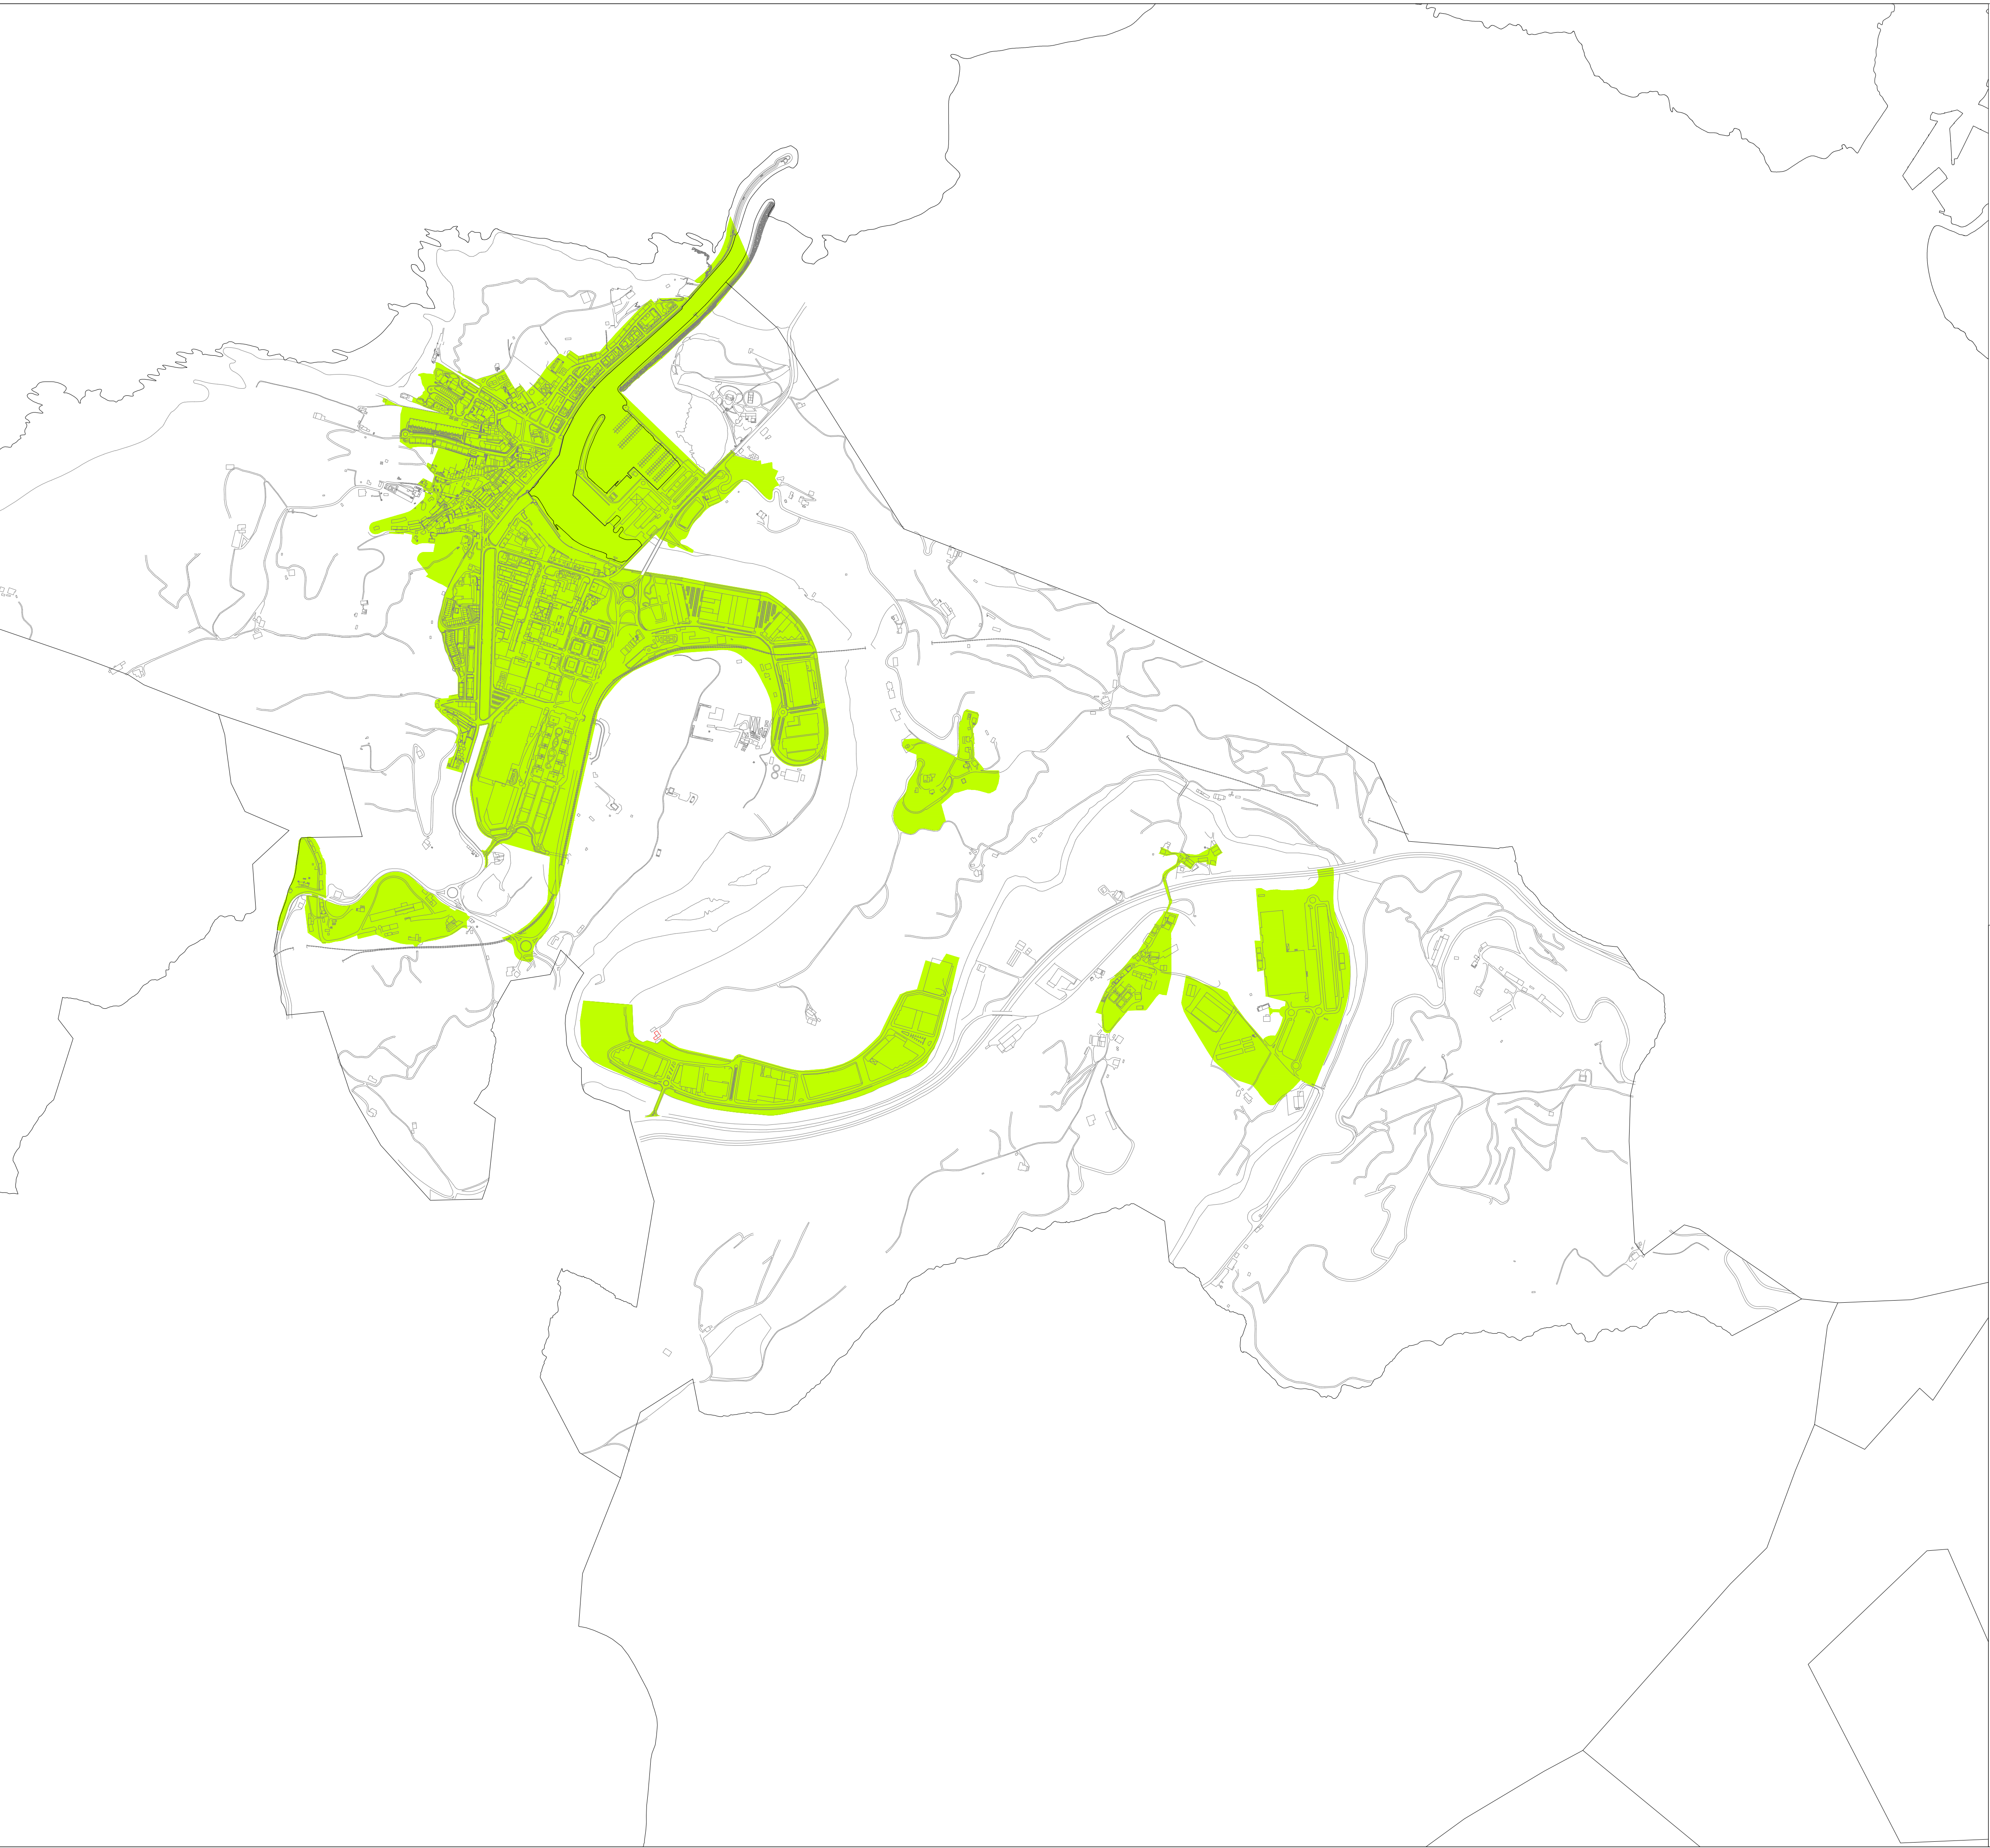

■ LURZORU HIRITARRA / SUELO DE NATURALEZA URBANA



**ZUMAIAKO
ONDASUN HIGIEZIN
HIRITARREN LURZORUREN
ETA ERAIKINEN BALIO
PONENTZIA**

**PONENCIA DE VALORES
DEL SUELO Y DE LAS
CONSTRUCCIONES DE LOS
BIENES INMUEBLES DE
NATURALEZA URBANA DE
ZUMAIA**

I.1 ERANSKINA ANEXO I.1

**LURZORU HIRITARRA
MUGATZEKO
PLANOA**

1/10.000 ESKALA

**PLANO DE DELIMITACION
DEL SUELO DE
NATURALEZA URBANA**

ESCALA 1/10.000