




1

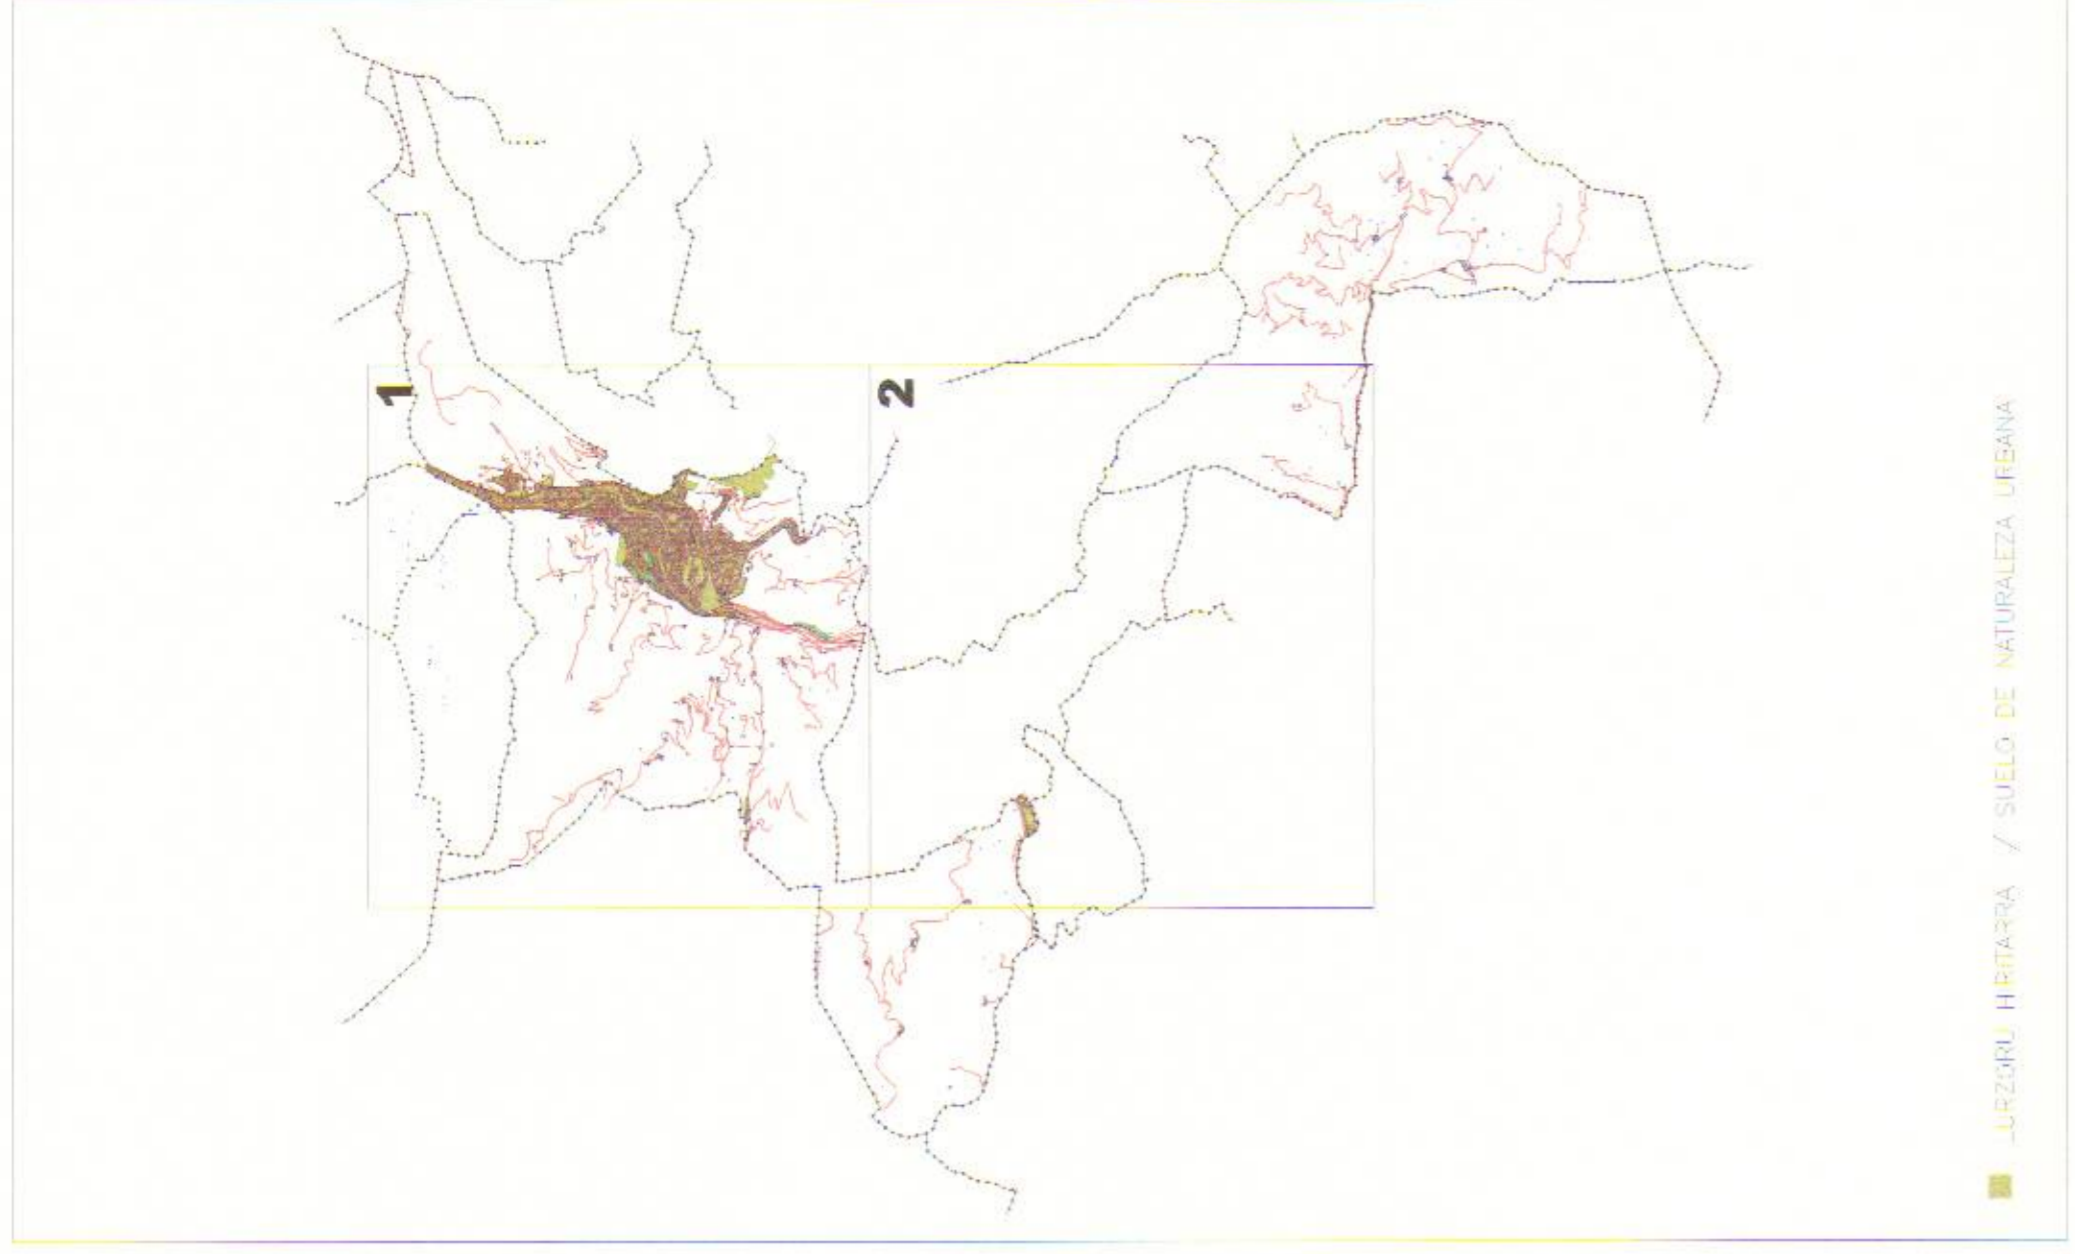

Gipuzkoako Foru Aldundia
Ogasuna eta Finantza Departamentua

Diputación Foral de Gipuzkoa
Departamento de Hacienda y Finanzas

I. ERANSKINA ANEXO I.
LURZORU HIRITARREA MUGATZEKO PLANOA
DEL SUELO DE NATURALEZA URBANA
1/10.000 ESKALA

PLANO DE DELIMITACION DEL SUELO DE NATURALEZA URBANA
ESCALA 1/10.000

TOLOSAKO ONDASUN HIGIEZIN HIRITARREN LURZORUAREN ETA ERAIKINEN BALIO PONENTZIA



PONENCIA DE VALORES DEL SUELO Y DE LAS CONSTRUCCIONES DE LOS BIENES INMUEBLES DE NATURALEZA URBANA DEL MUNICIPIO DE TOLOSA

17 SET. 2002

UDAL ZERGEN KUDEAKETA ZERBITZUA

SERVICIO DE GESTION DE TRIBUTOS LOCALES

2

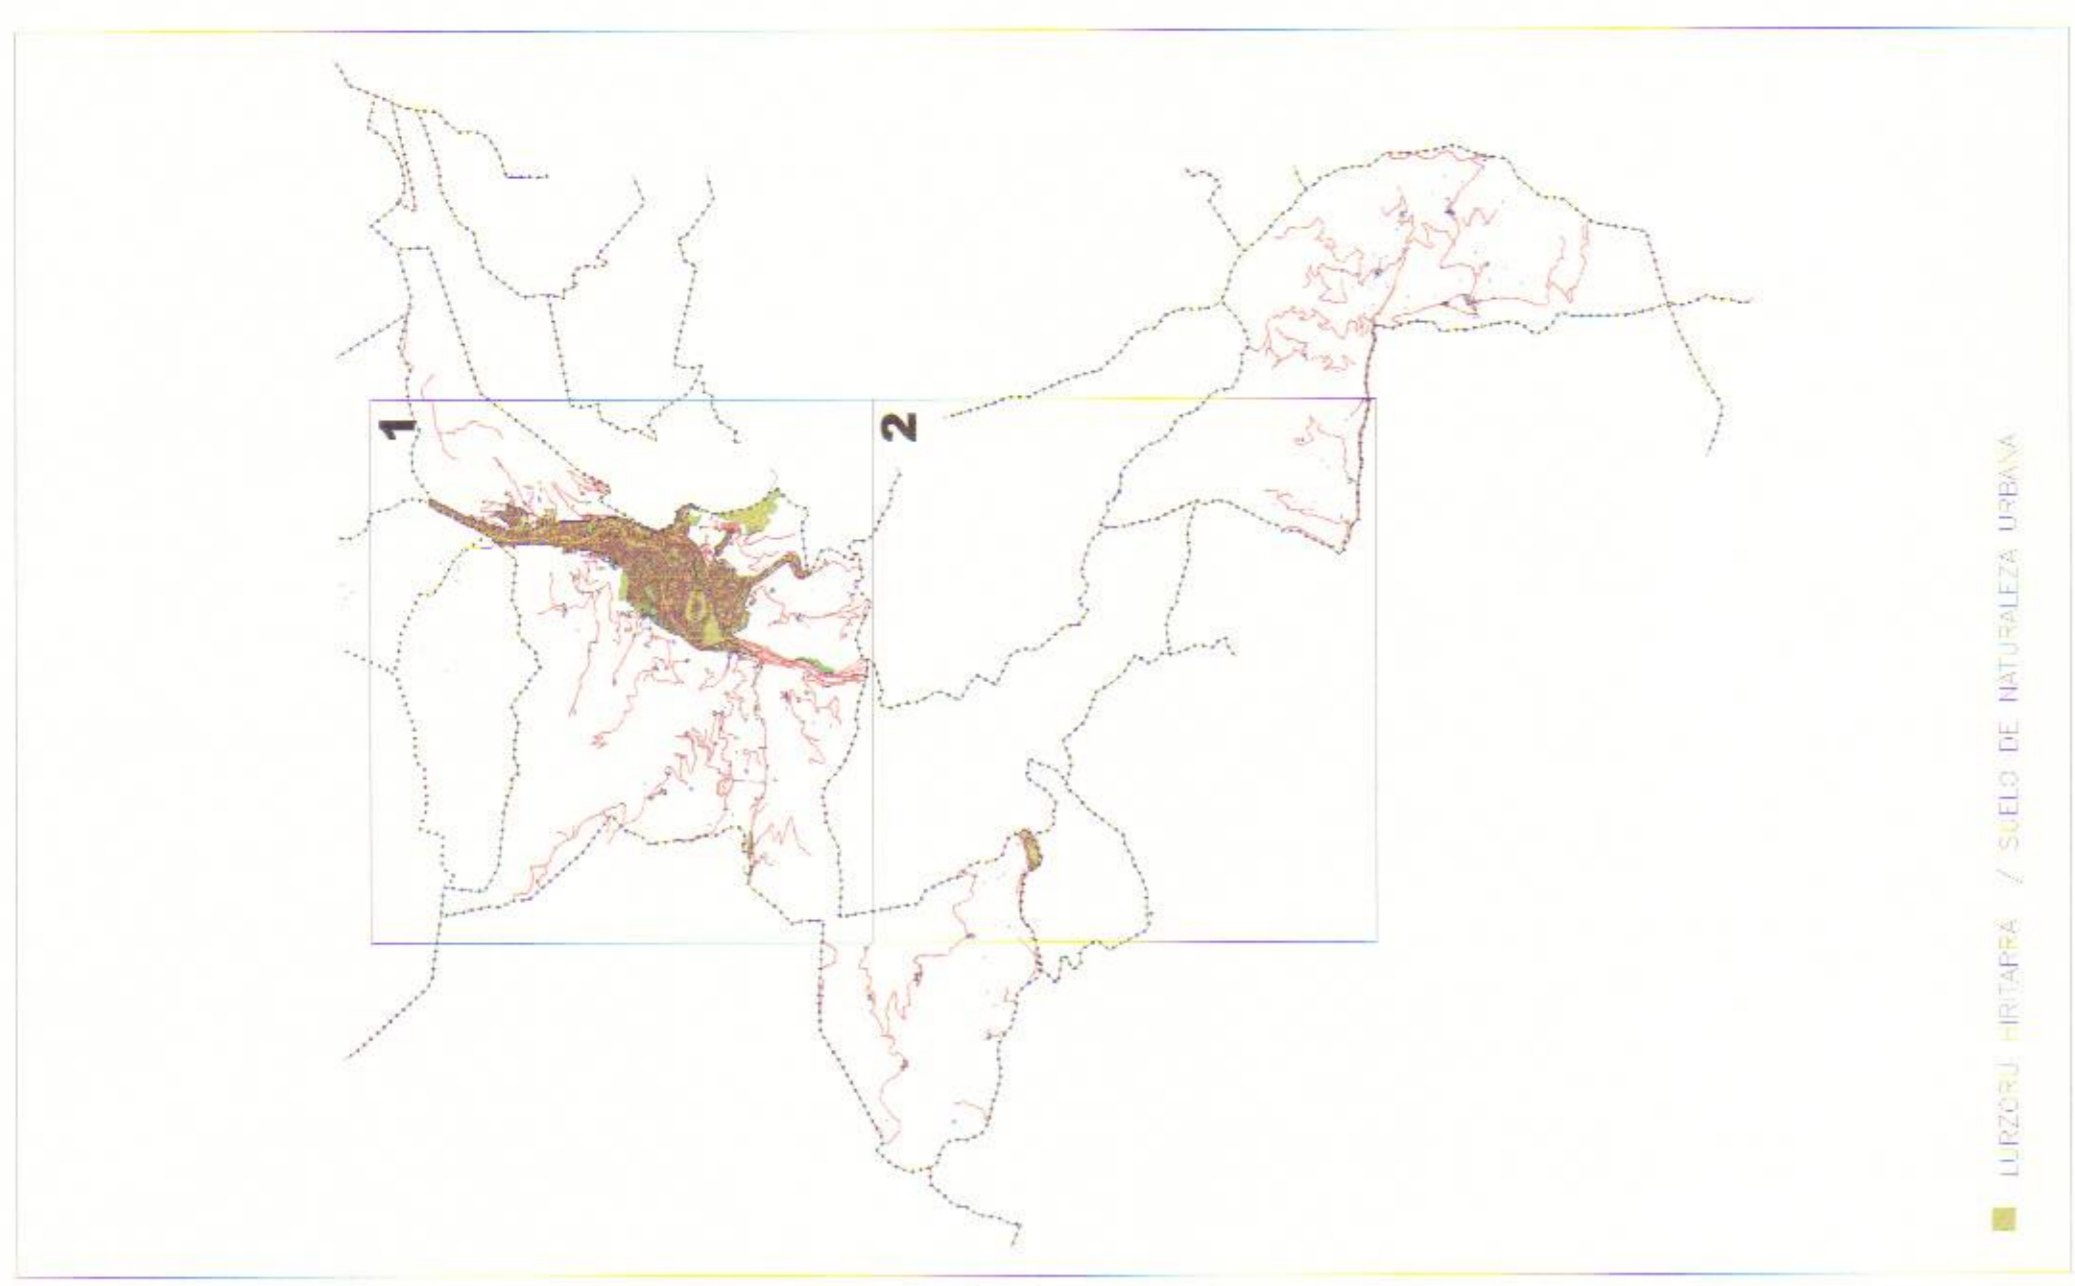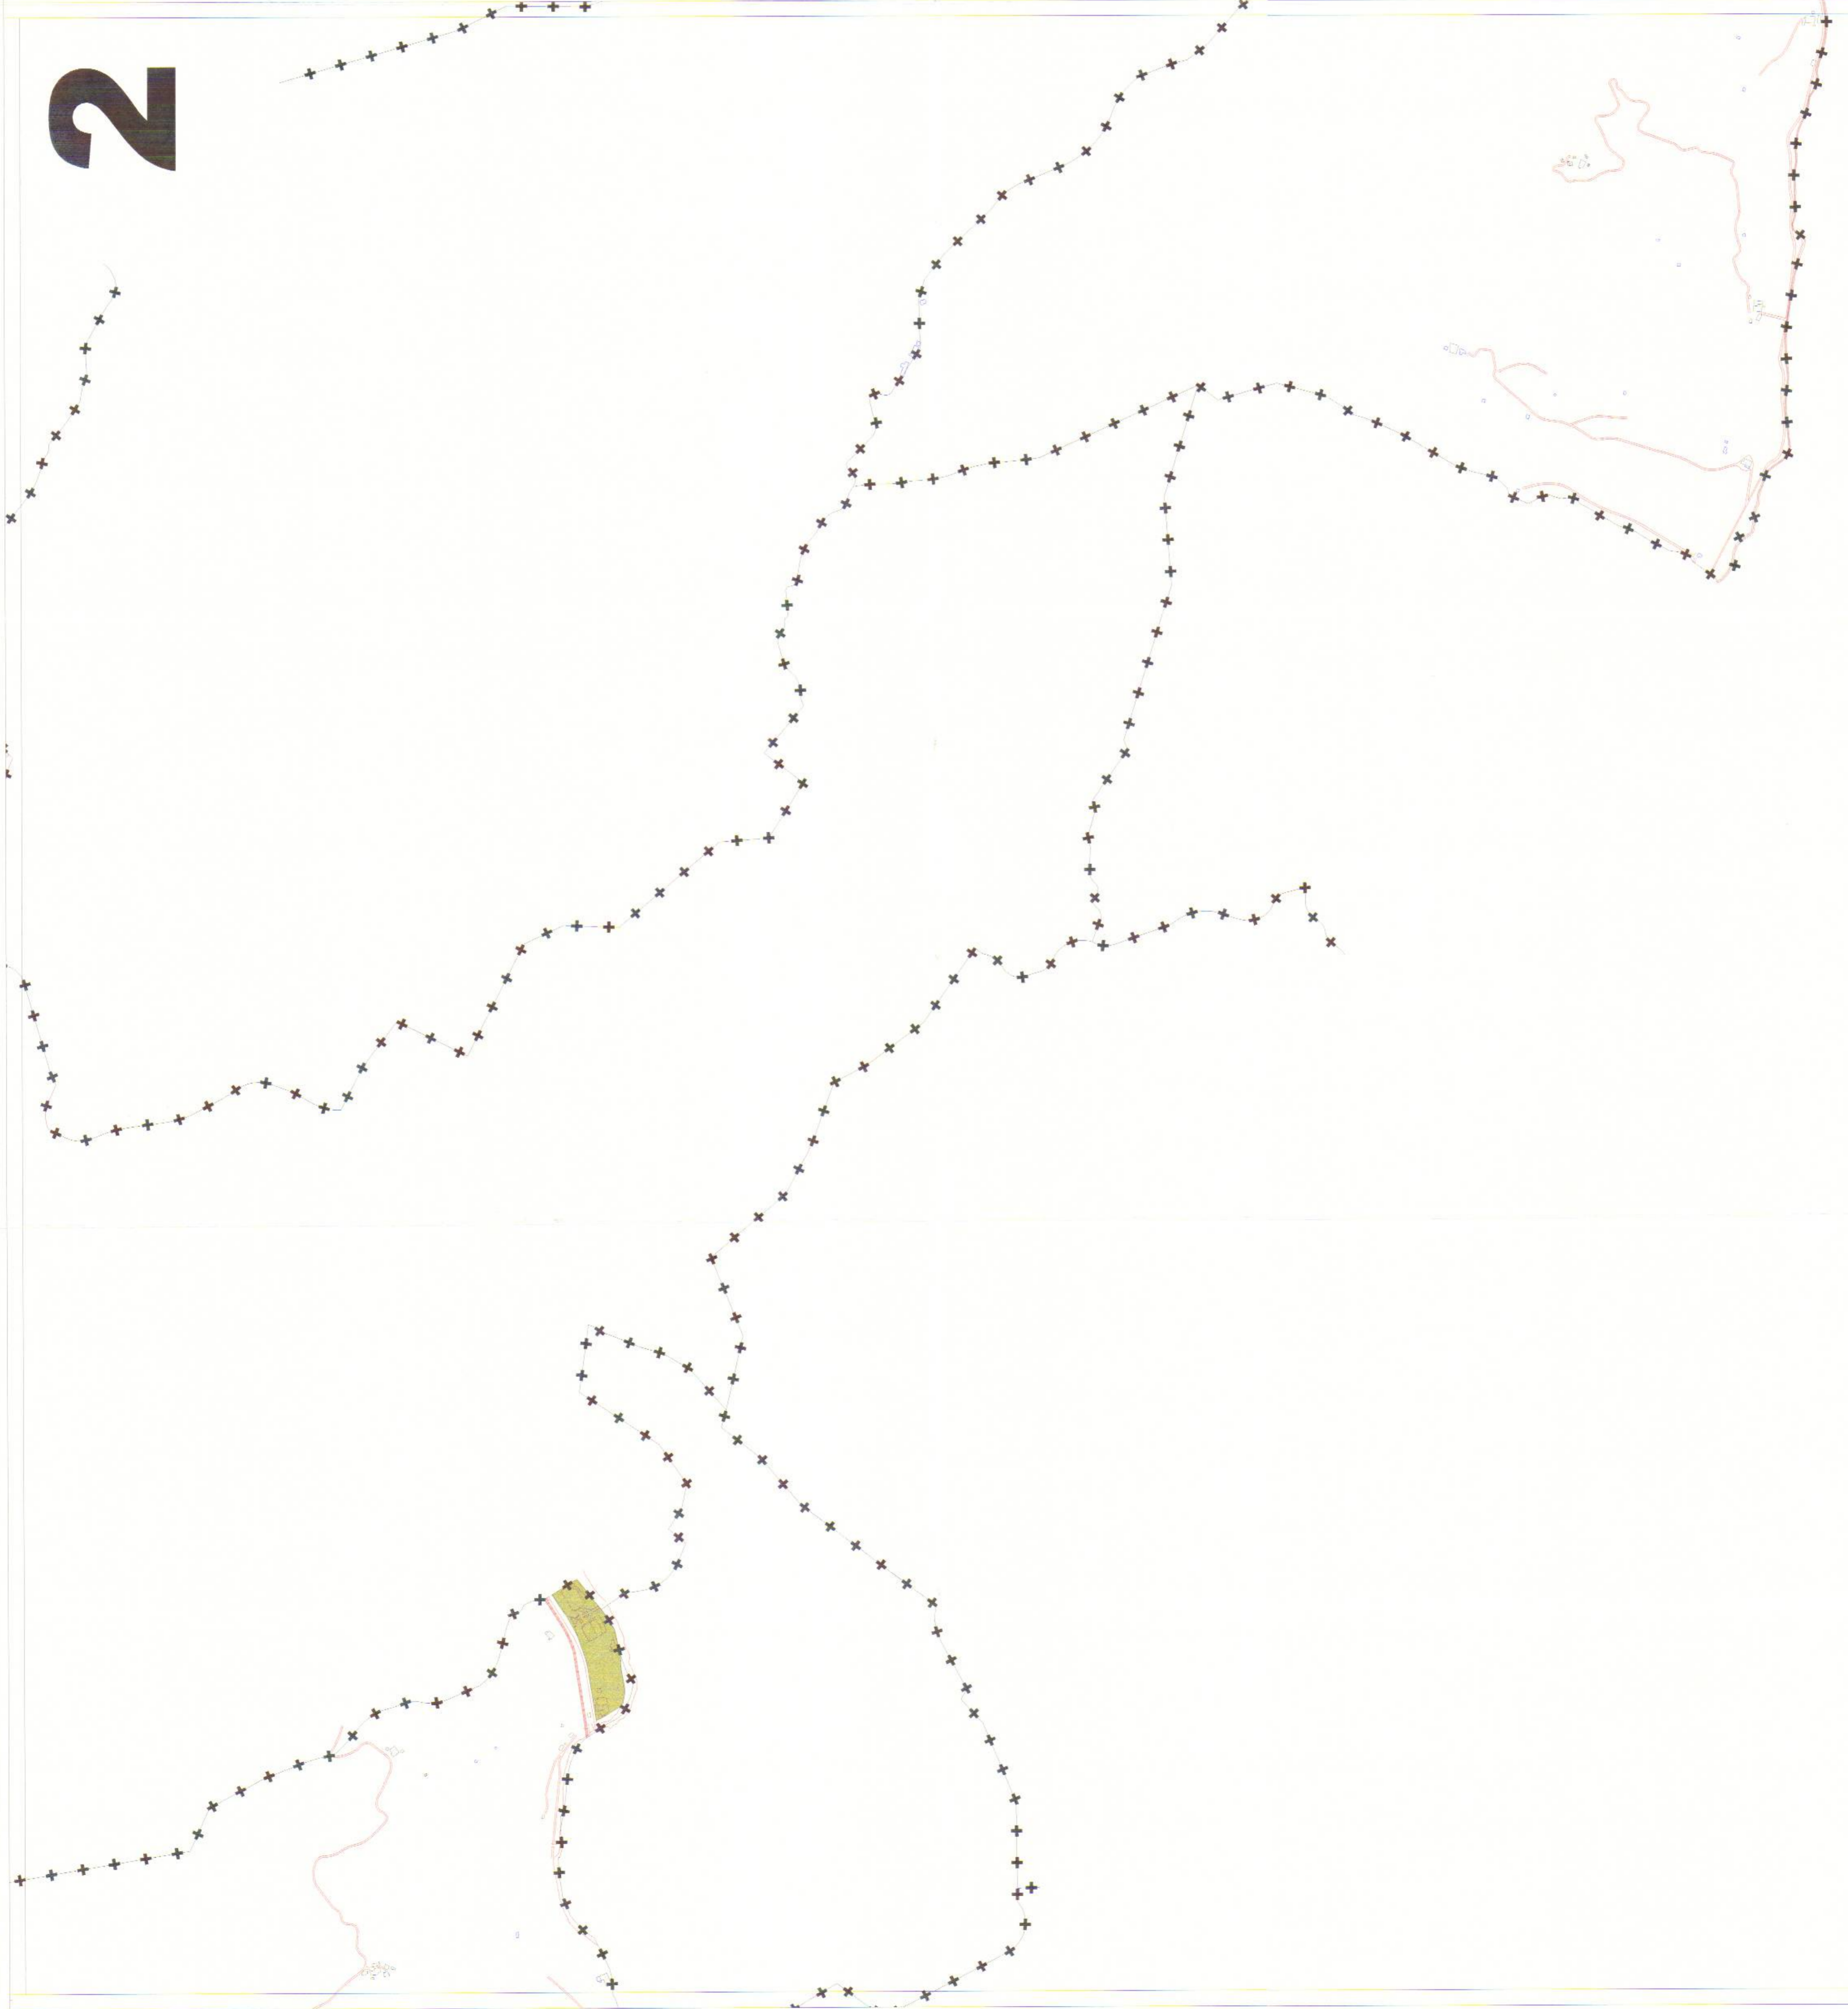

Gipuzkoako Foru Aldundia
Ogasuna eta Finantza Departamentua

Diputación Foral de Gipuzkoa
Departamento de Hacienda y Finanzas

I. ERANSKINA ANEXO I.

LURZORU HIRITARRA
MUGATZEKO
PLANOA
1/10.000 ESKALA

PLANO DE DELIMITACION
DEL SUELO DE
NATURALEZA URBANA
ESCALA 1/10.000

TOLOSAKO ONDASUN
HIGIEZIN HIRITARREN
LURZORUAREN ETA
ERAIKINEN BALIO
PONENTZIA

PONENCIA DE VALORES
DEL SUELO Y DE LAS
CONSTRUCCIONES DE LOS
BIENES INMUEBLES DE
NATURALEZA URBANA DEL
MUNICIPIO DE TOLOSA



UDAL ZERGEN
KUDEAKETA
ZERBITZUA

SERVICIO DE
GESTION DE TRIBUTOS
LOCALES