
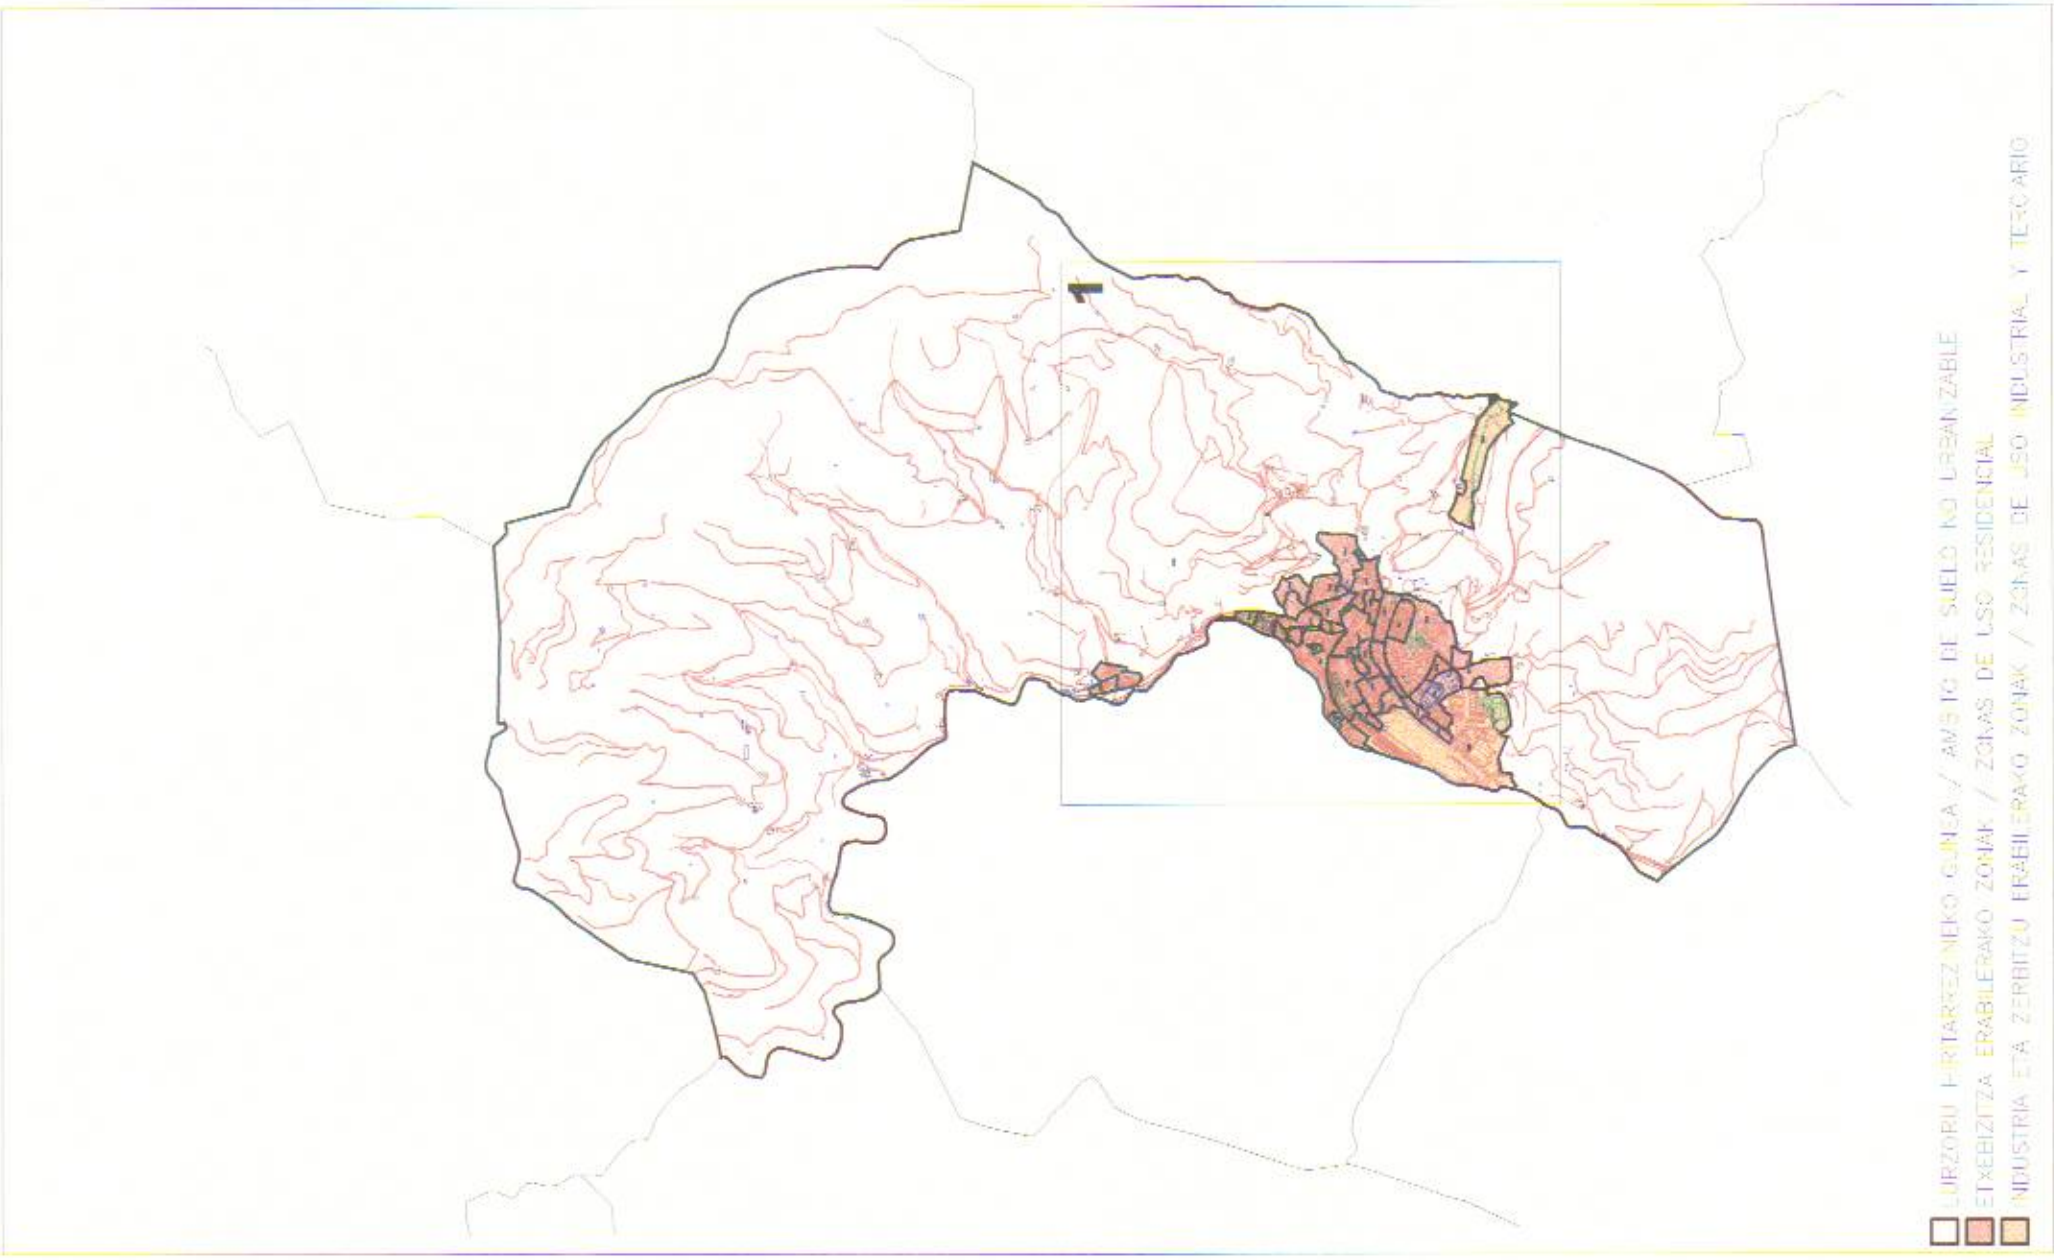


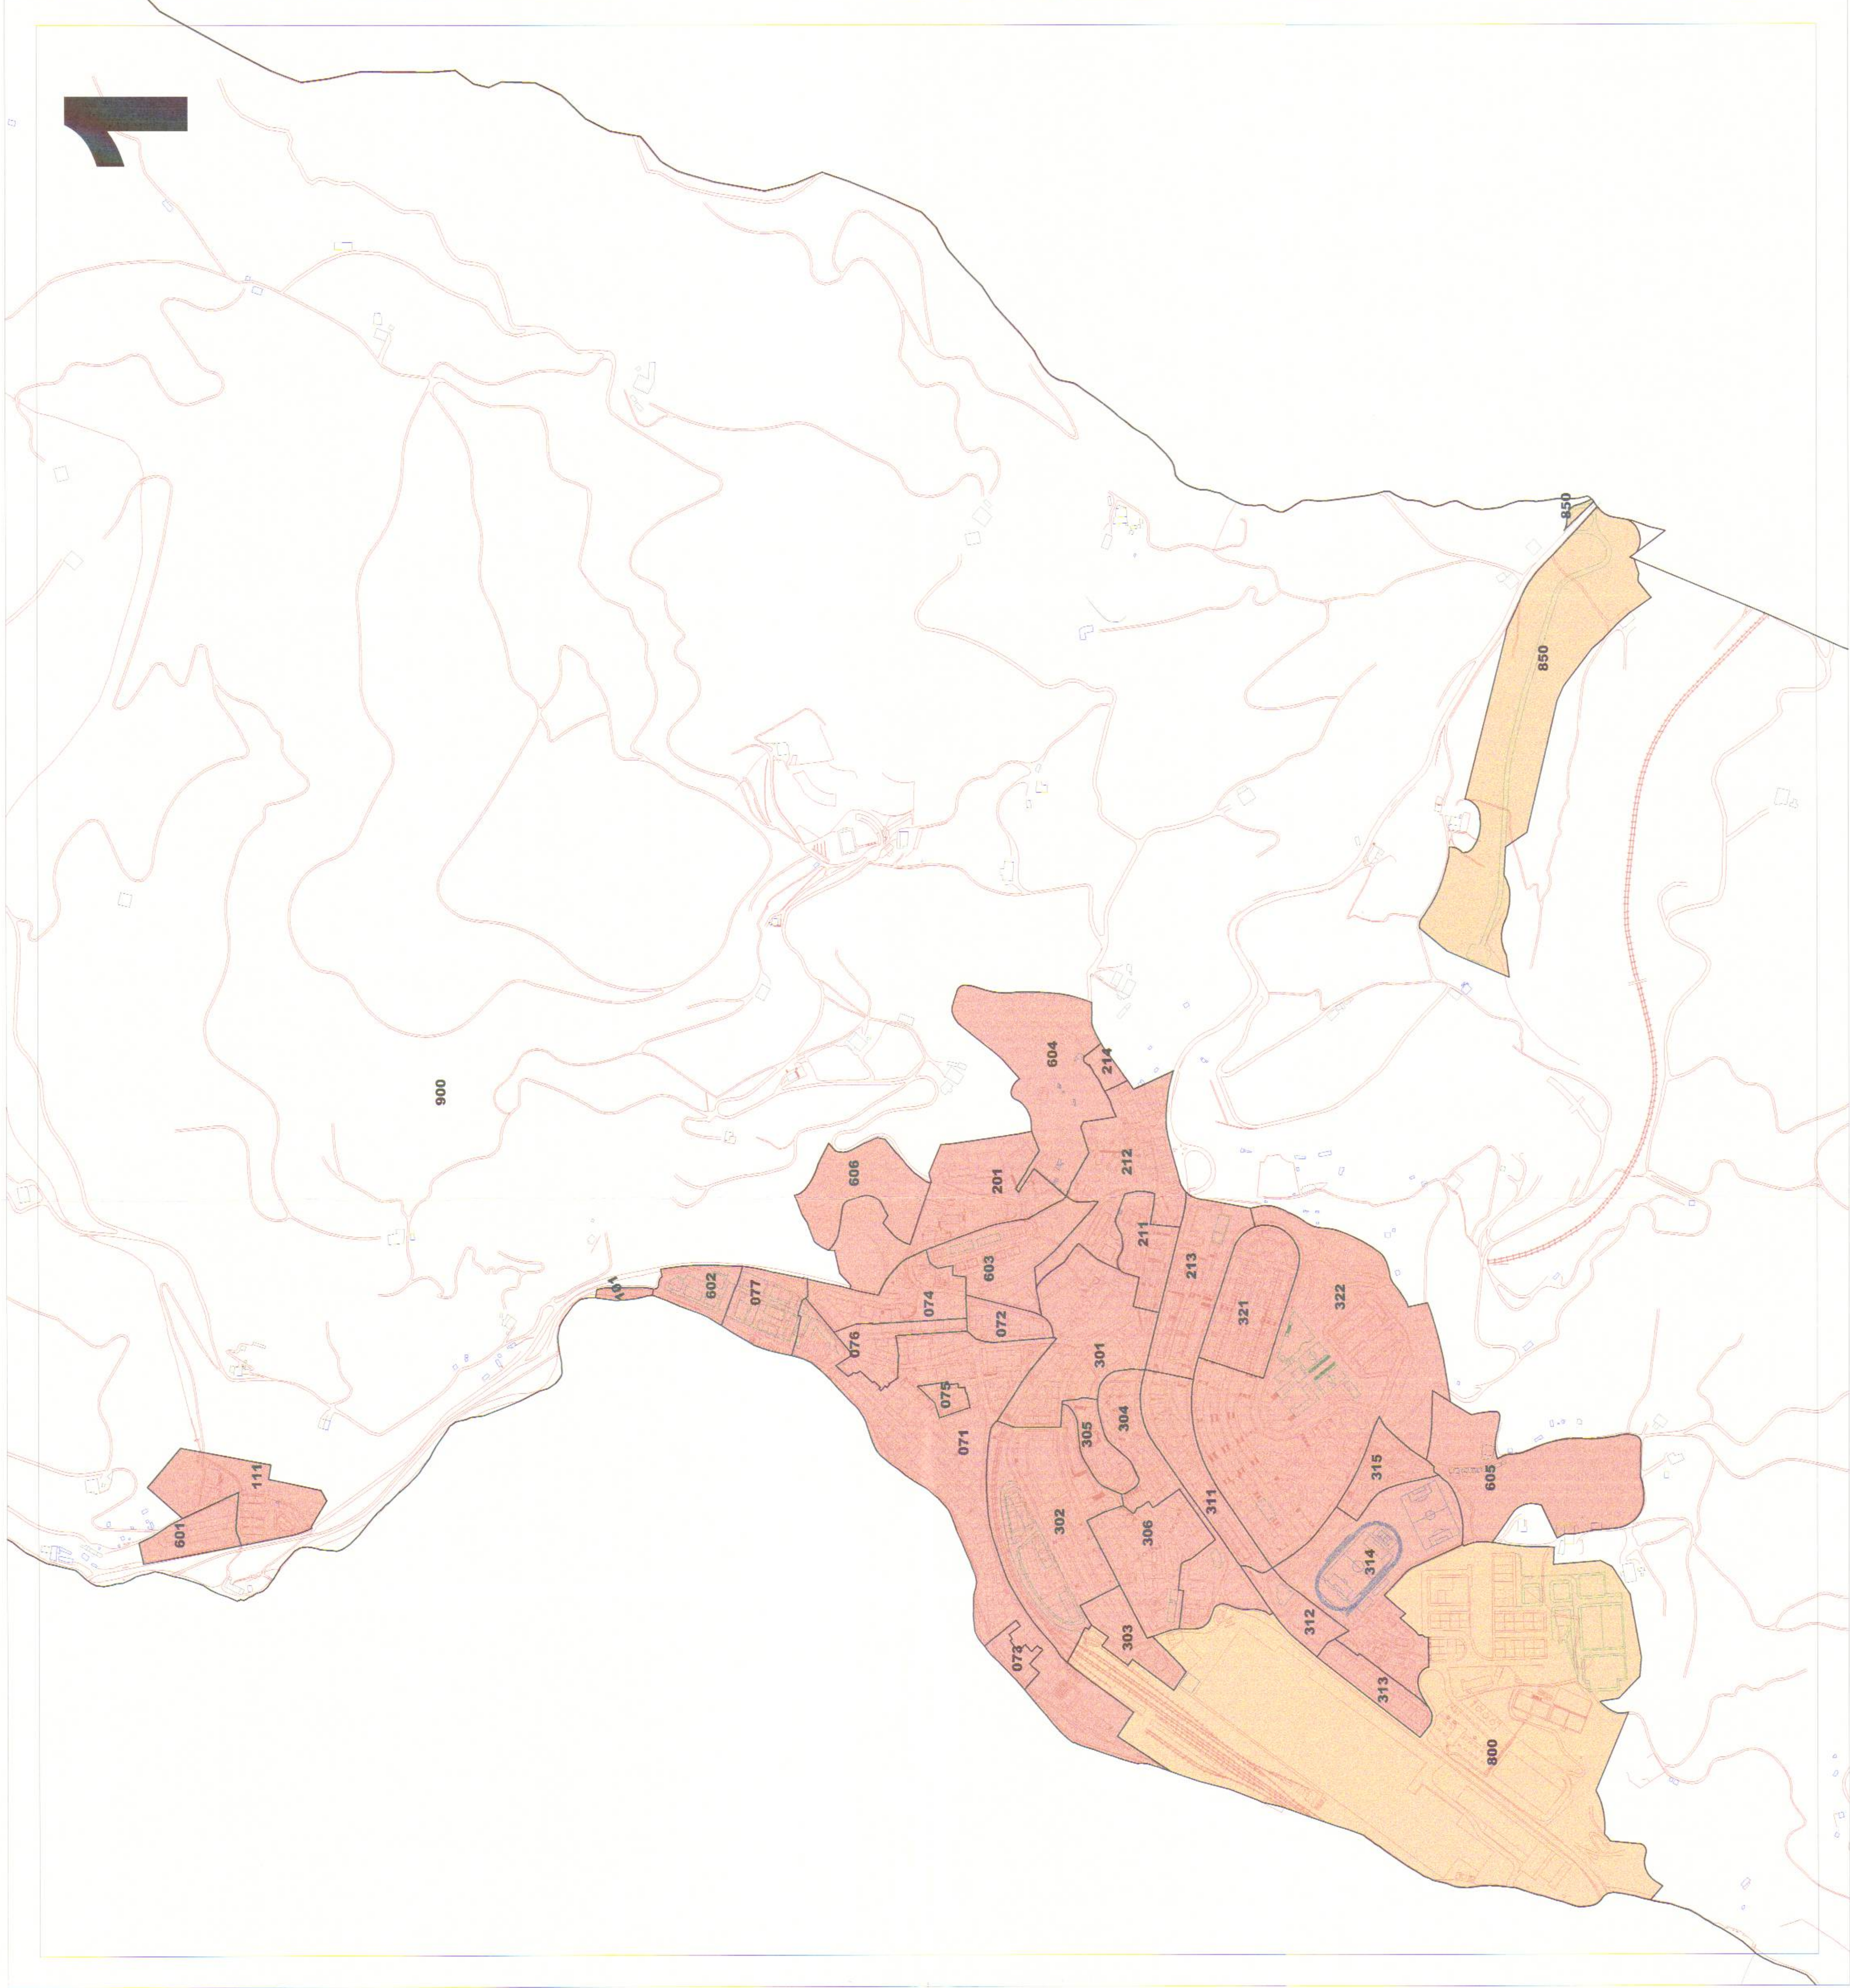

Gipuzkoako Foru Aldundia
Ogasuna eta Finantza Departamentua

Diputación Foral de Gipuzkoa
Departamento de Hacienda y Finanzas

II. ERANSKINA

ANEXO II.

ZONA KATASTRALEN
PLANOA
1:5.000 ESALA

PLANOS DE
ZONAS CATASTRALES
ESCALA 1:5.000

ZUMARRAGAKO ONDASUN
HIGIEZIN HIRITARREN
LURZORUAREN ETA
ERAIKINEN BALIO
PONENTZIA

PONENCIA DE VALORES
DEL SUELO Y DE LAS
CONSTRUCCIONES DE LOS
BIENES INMUEBLES DE
NATURALEZA URBANA DEL
MUNICIPIO DE ZUMARRAGA

UDAL ZERGEN
KUDEAKETA
ZERBITZUA

SERVICIO DE
GESTIÓN DE TRIBUTOS
LOCALES