


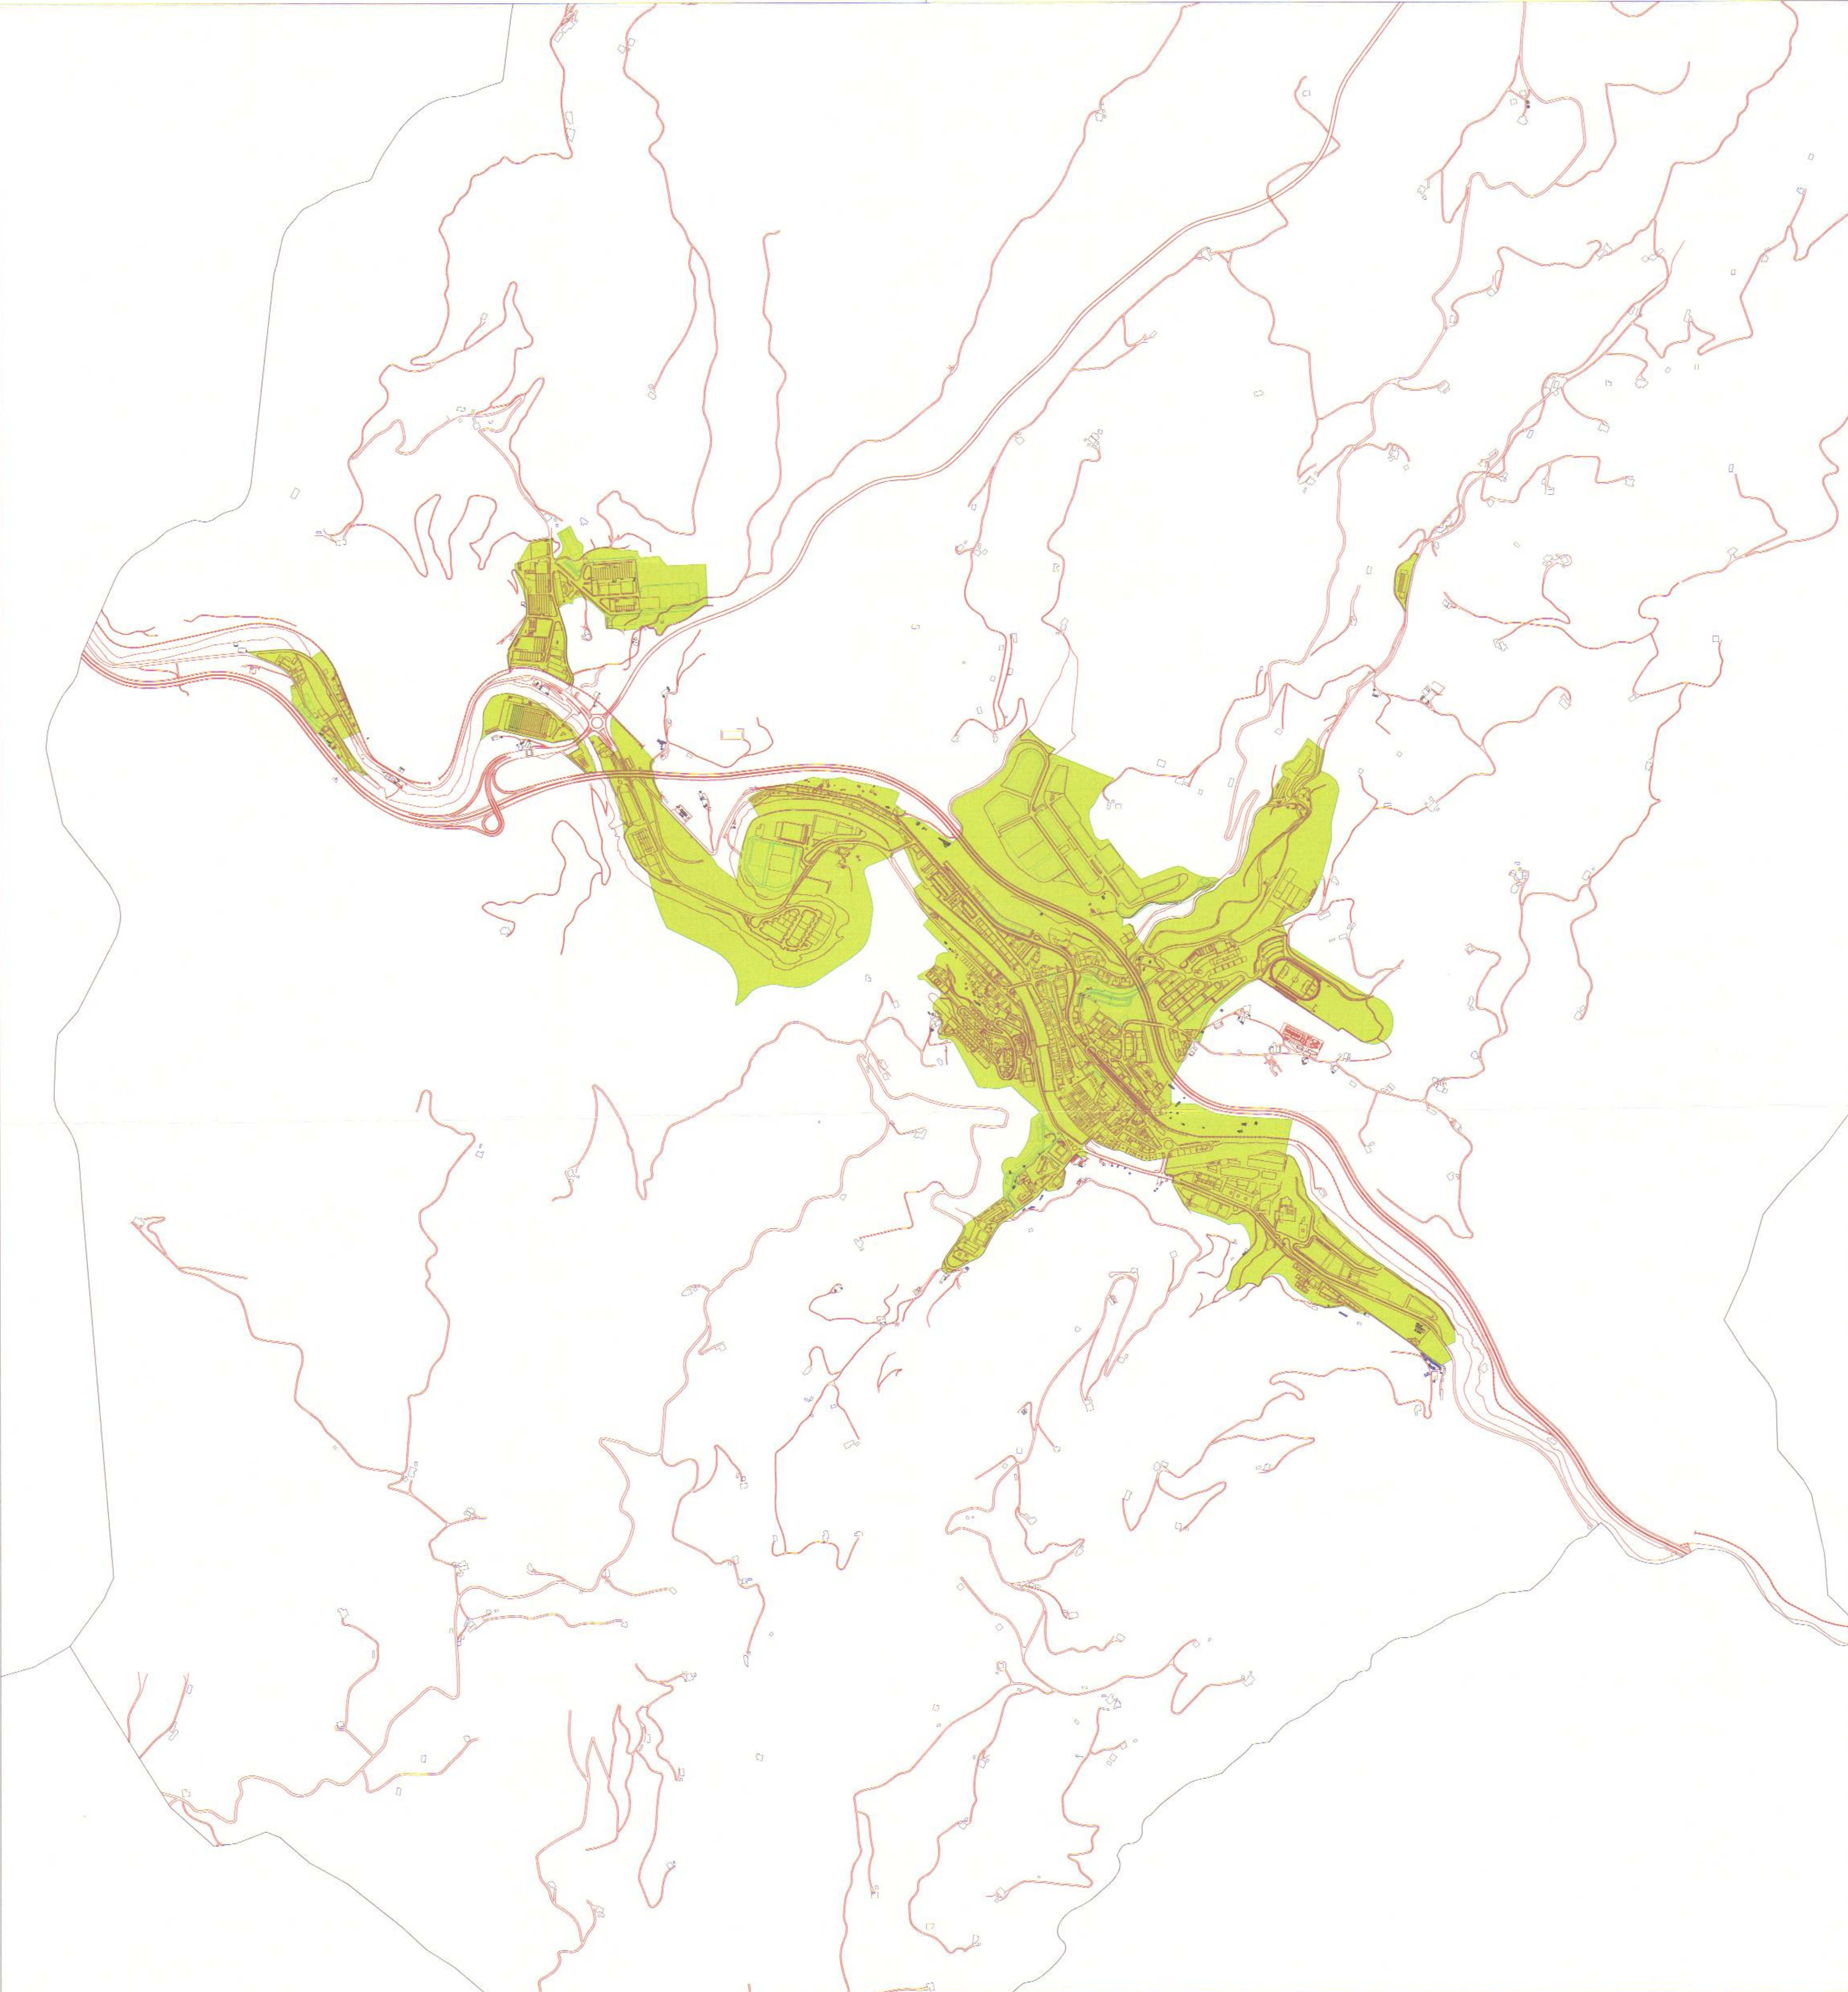

Gipuzkoako Foru Aldundia
Fiskaltzarako eta Finantzatzearen Departamentua

Diputación Foral de Gipuzkoa
Departamento para la Hacienda y las Finanzas

I. ERANSKINA

ANEXO I.

LURZORU HIRITARRA
MUGATZEKO
PLANOA
1/10.000 ESKALA

PLANO DE DELIMITACION
DEL SUELO DE
NATURALEZA URBANA
ESCALA 1/10.000

ELGOIBARKO ONDASUN
HIGIEZIN HIRITARREN
LURZORUAREN ETA
ERAIKINEN BALIO
PONENTZIA

PONENCIA DE VALORES
DEL SUELO Y DE LAS
CONSTRUCCIONES DE LOS
BIENES INMUEBLES DE
NATURALEZA URBANA DEL
MUNICIPIO DE ELGOIBAR

UDAL ZERGEN
KUDEAKETA
ZERBITZUA

SERVICIO DE
GESTION DE TRIBUTOS
LOCALES