



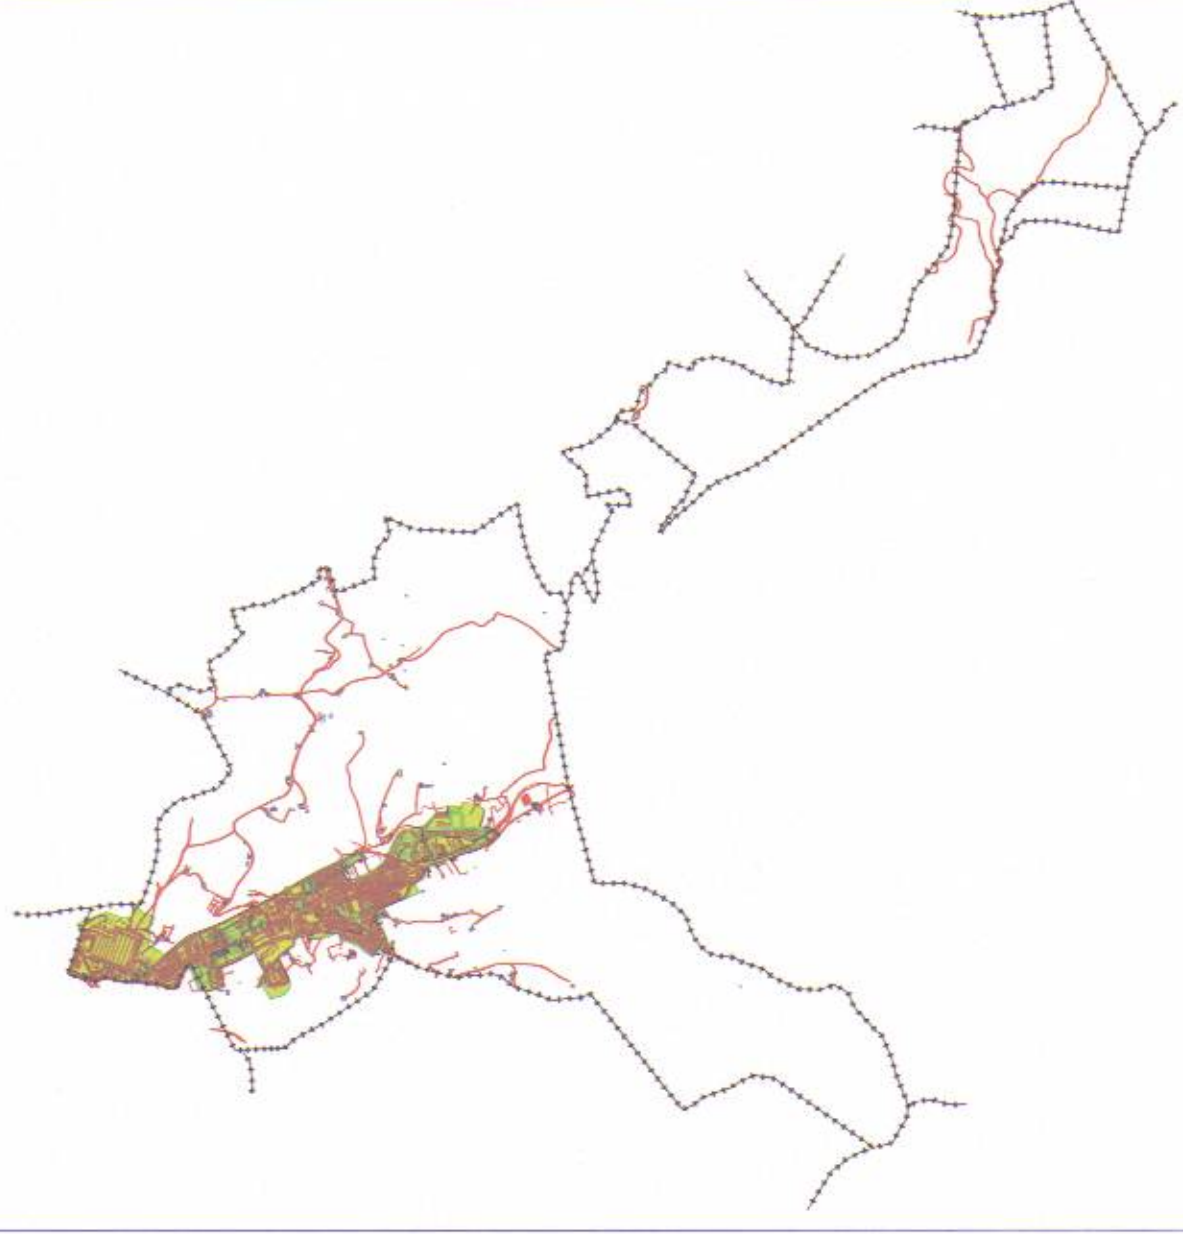

■ LURZORU HIRITARRA / SUELO DE NATURALEZA URBANA

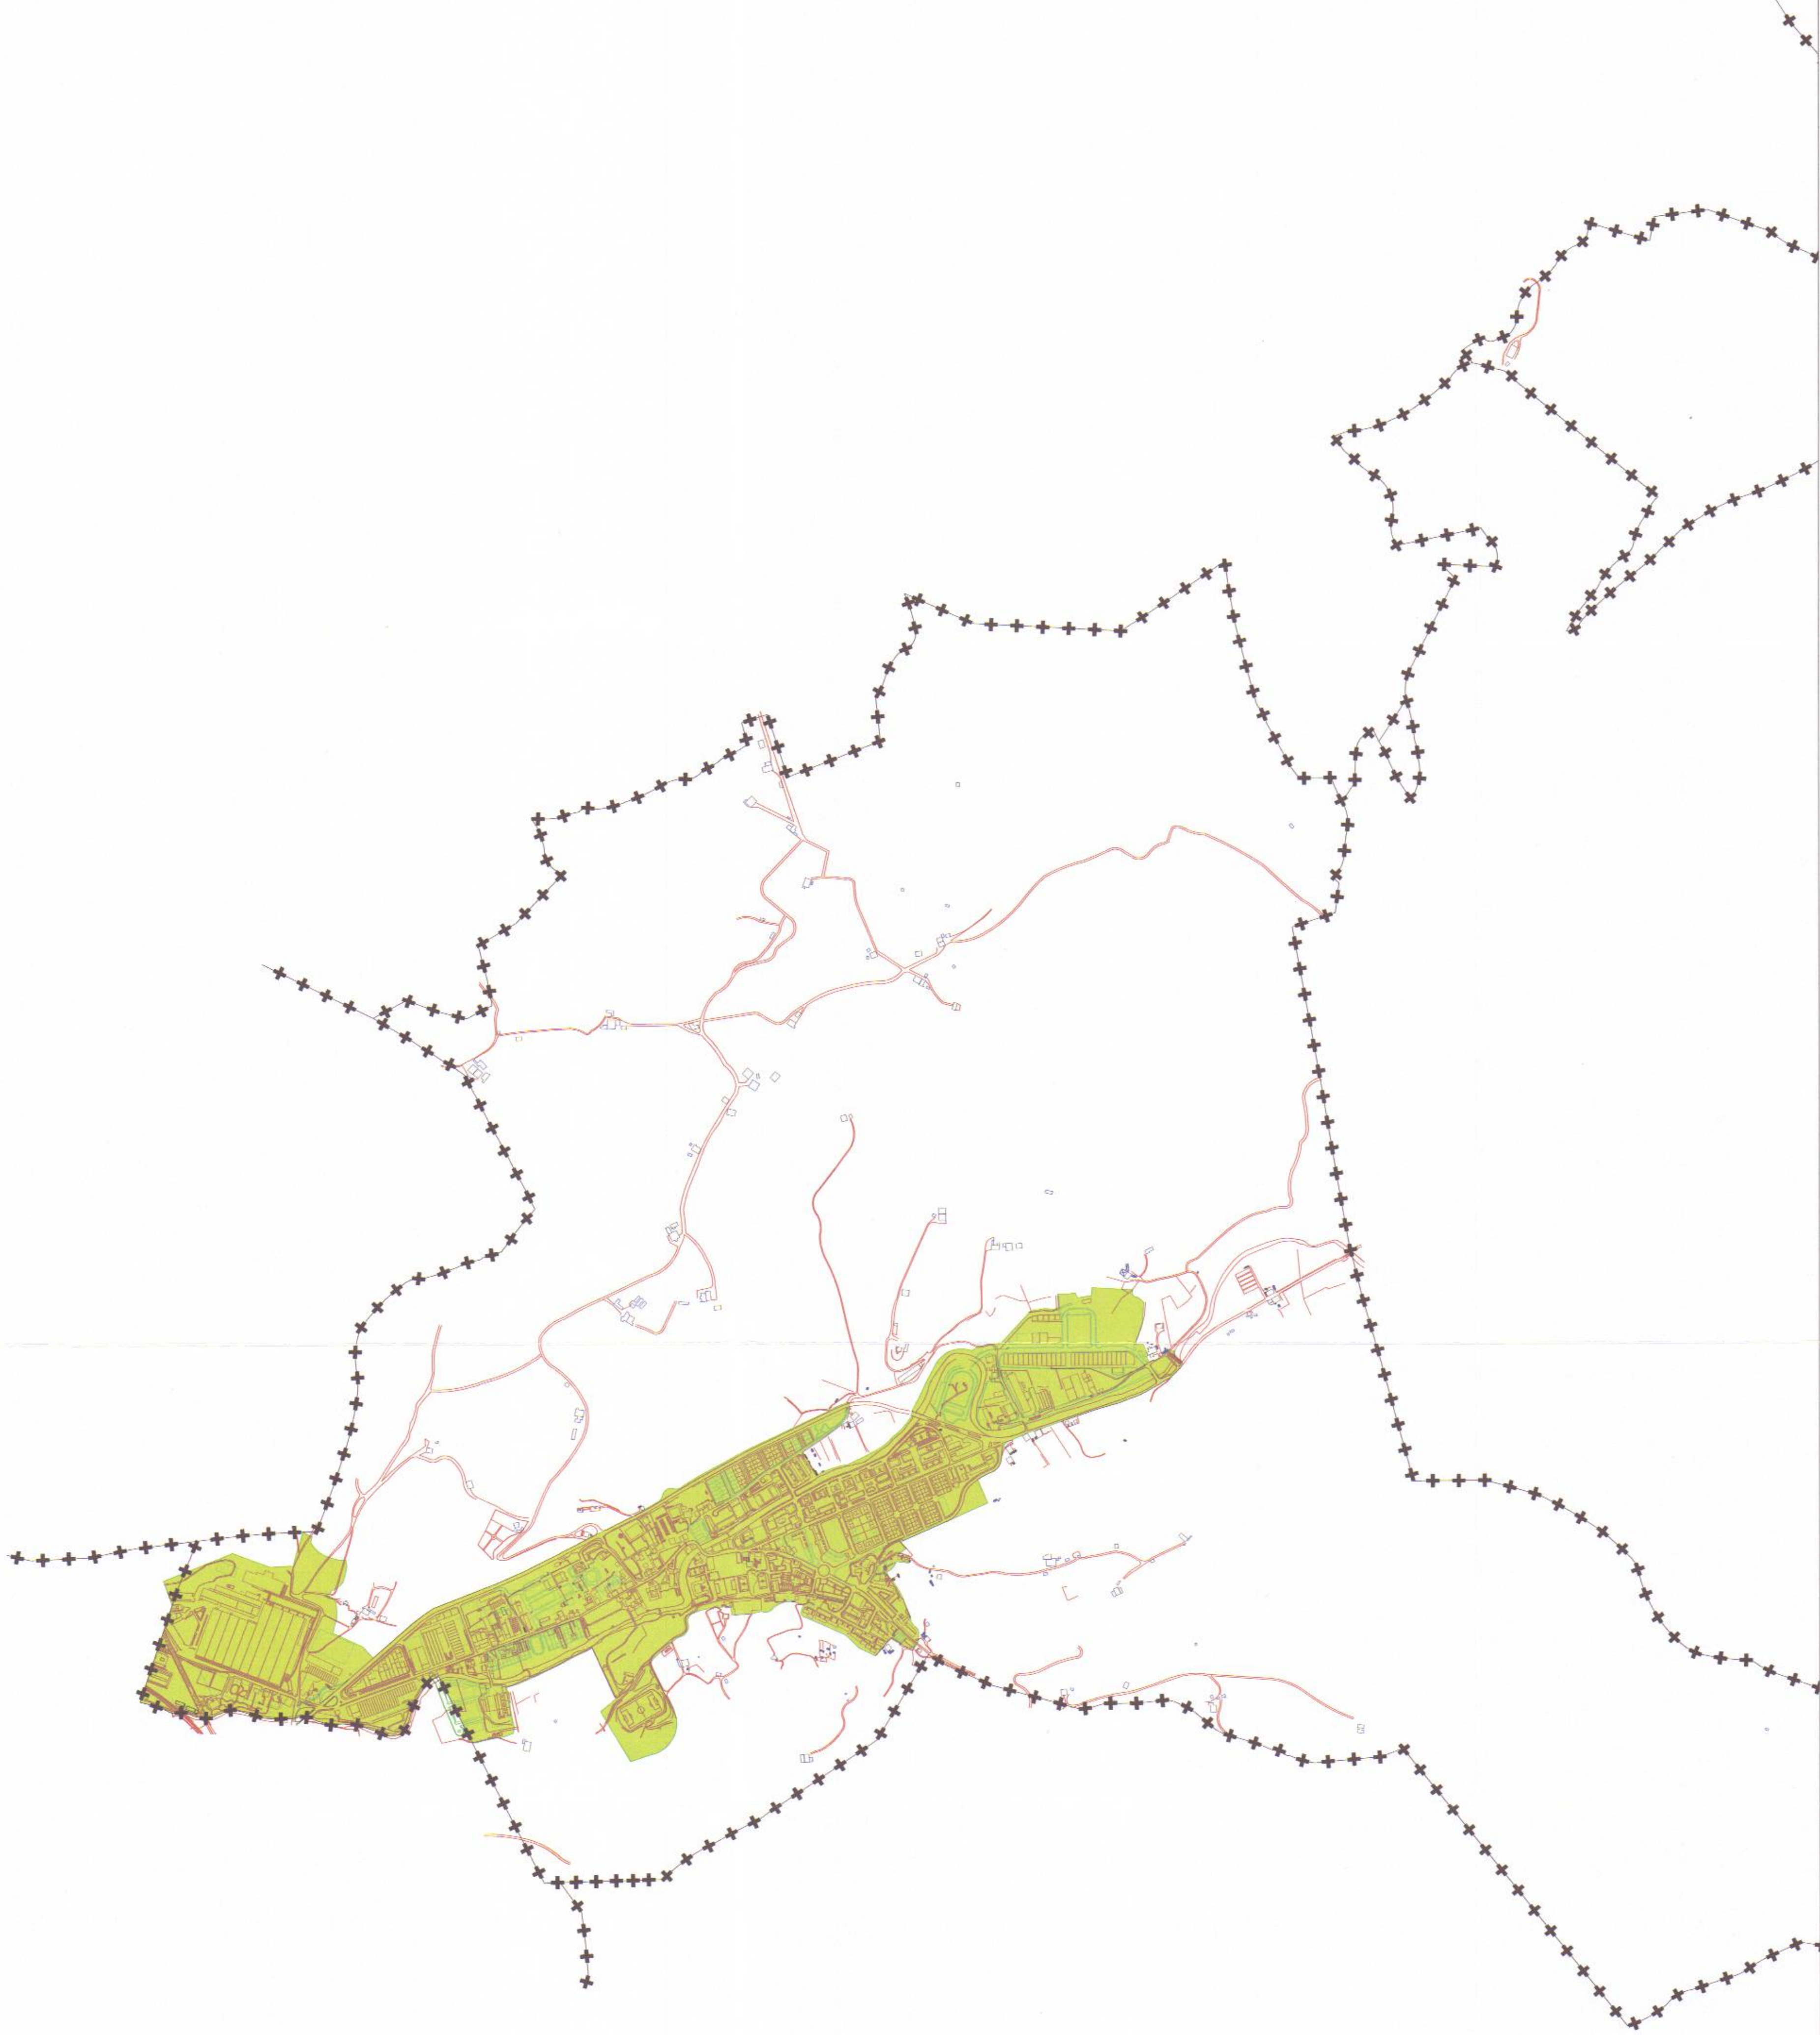

Gipuzkoako Foru Aldundia
Ogasuna eta Finantza Departamentua

Diputación Foral de Gipuzkoa
Departamento de Hacienda y Finanzas

I. ERANSKINA

ANEXO I.

LURZORU HIRITARRA
MUGATZEKO
PLANOA
1/10.000 ESKALA

PLANO DE DELIMITACION
DEL SUELO DE
NATURALEZA URBANA
ESCALA 1/10.000

LAZKAOKO ONDASUN
HIGIEZIN HIRITARREN
LURZORUAREN ETA
ERAIKINEN BALIO
PONENTZIA

PONENCIA DE VALORES
DEL SUELO Y DE LAS
CONSTRUCCIONES DE LOS
BIENES INMUEBLES DE
NATURALEZA URBANA DEL
MUNICIPIO DE LAZKAO

UDAL ZERGEN
KUDEAKETA
ZERBITZUA

SERVICIO DE
GESTION DE TRIBUTOS
LOCALES