


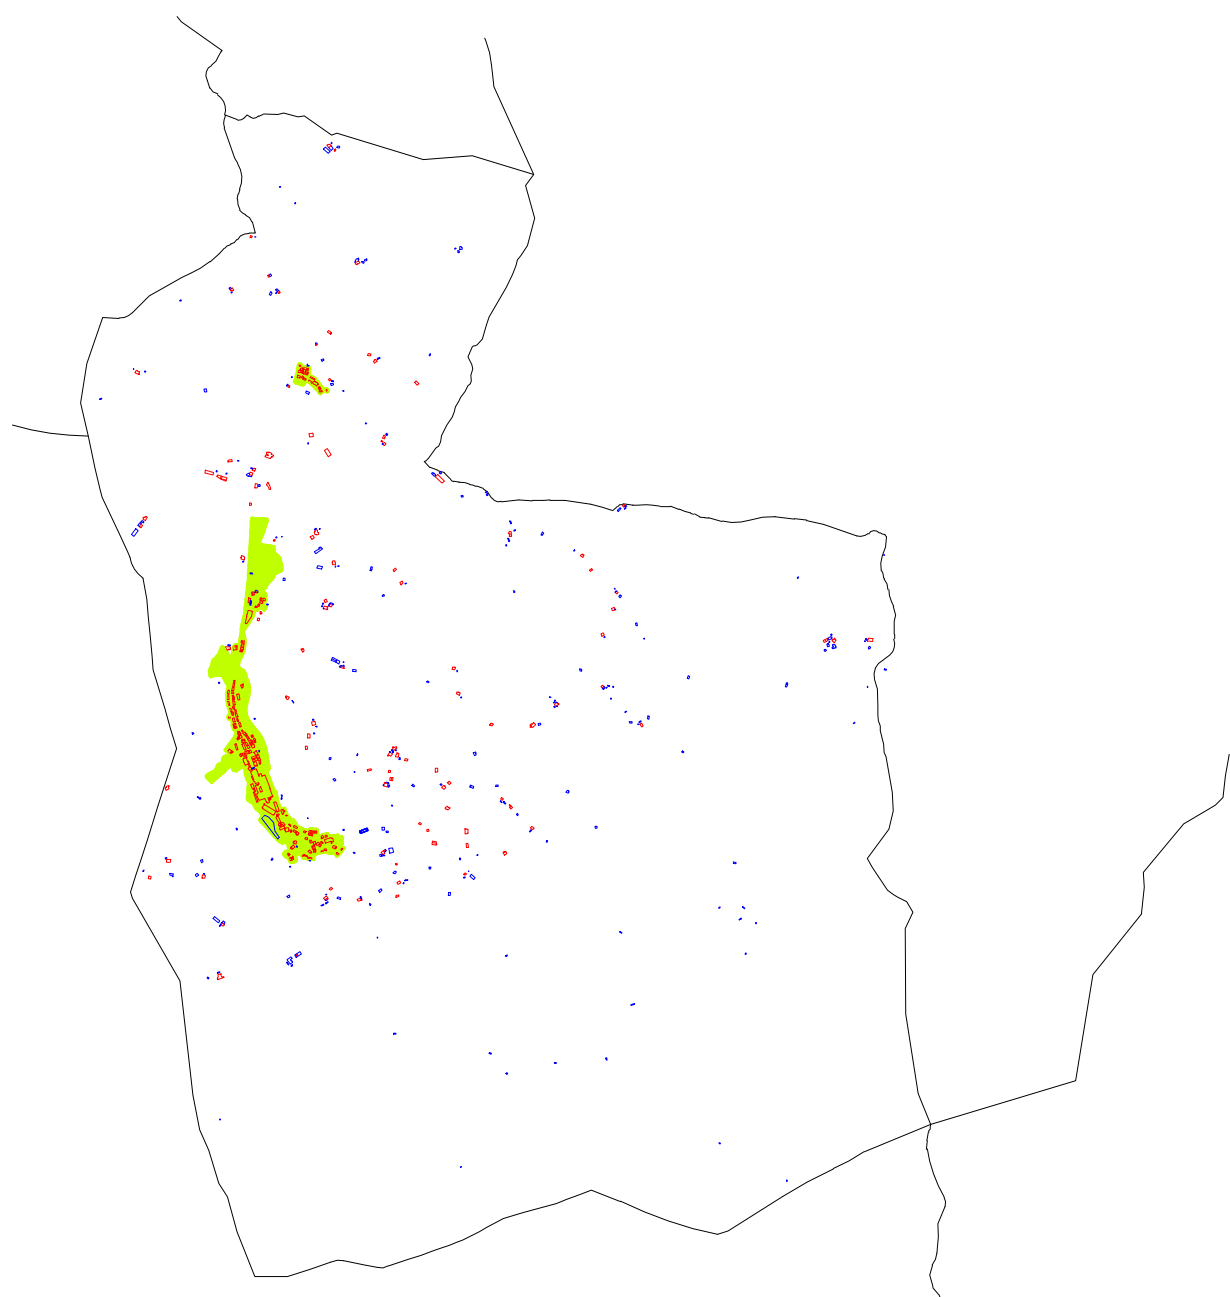

LURZORU HIRITARRA / SUELO DE NATURALEZA URBANA



Gipuzkoako Foru Aldundia
Diputación Foral de Gipuzkoa
Ogasun eta Finantza Departamentua
Departamento de Hacienda y Finanzas

I.1 ERANSKINA	ANEXO I.1
LURZORU HIRITARRA	PLANO DE DELIMITACION
MUGATZEKO	DEL SUELO Y DE LAS
PLANOA	NATURALEZA URBANA
1/10.000 ESKALA	ESCALA 1/10.000

AMEZKETAKO ONDASUN	PONENCIA DE VALORES
HIGIEZIN HIRITARREN	DEL SUELO Y DE LAS
LURZORUAREN ETA	CONSTRUCCIONES DE LOS
ERAIKINEN BALIO	BIENES INMUEBLES DE
PONENTZIA	NATURALEZA URBANA DEL
	MUNICIPIO DE AMEZKETA

UDAL ZERGEN	SERVICIO DE
KUDEAKETA	GESTION DE TRIBUTOS
ZERBITZUA	LOCALES