



ADAPTACIÓN BARANDILLA EXISTENTE CON LAMAS VERTICALES 20x95x1000mm c/195mm

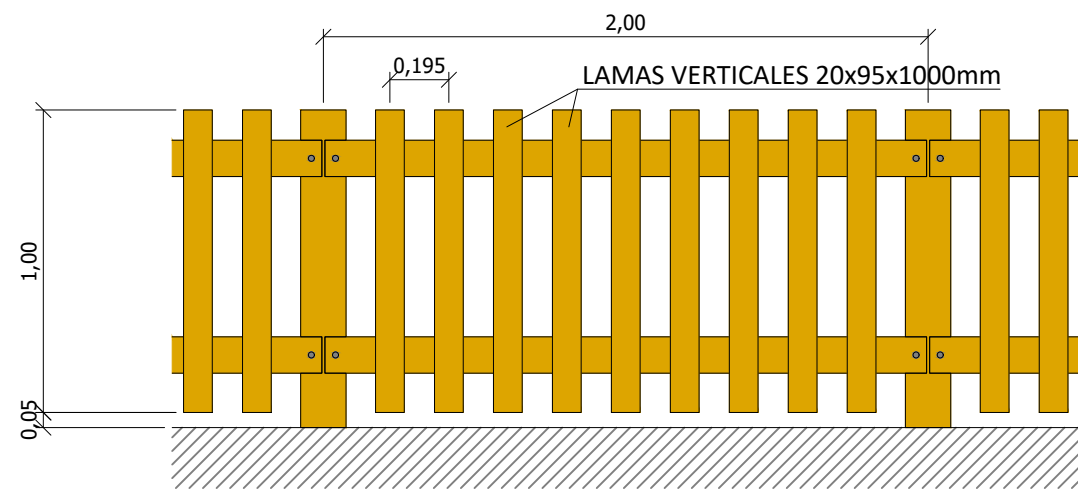


ALZADO


CONJUNTO PUERTA CON BALCONCILLO DE PROTEC O SIMILAR

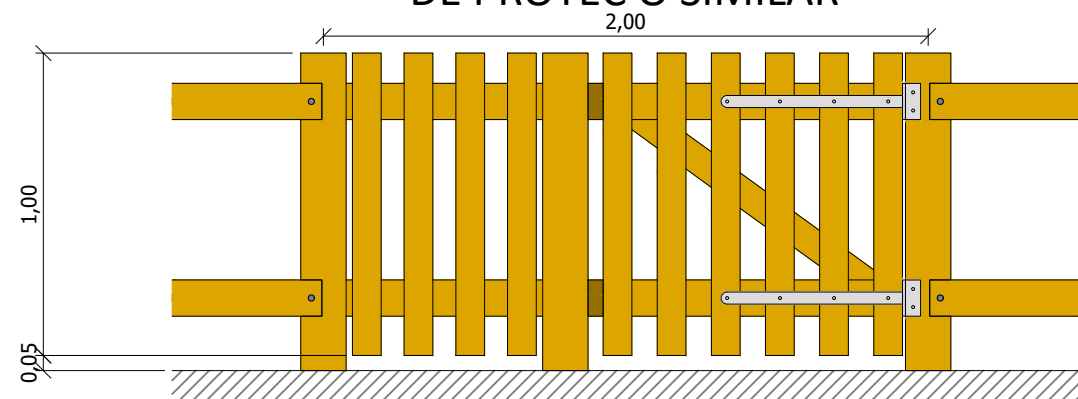

ALZADO A

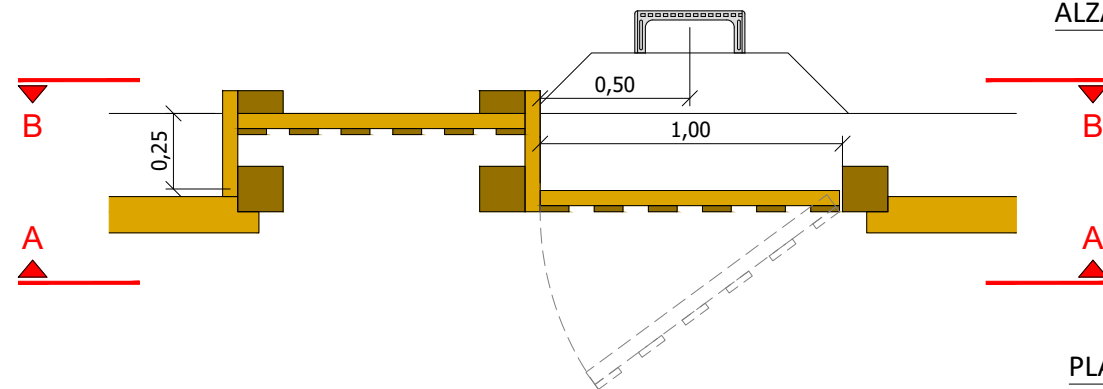


PLANTA

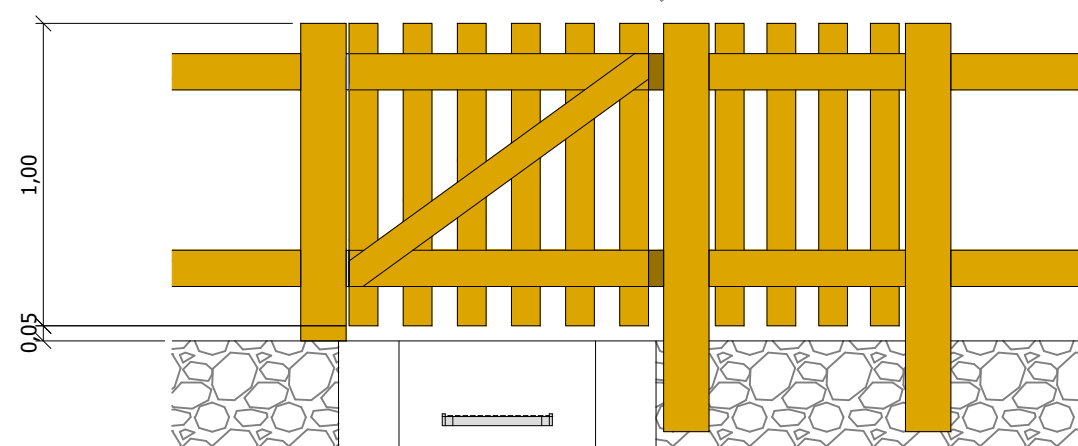


ALZADO B


MODULO PESCA ADAPTADA

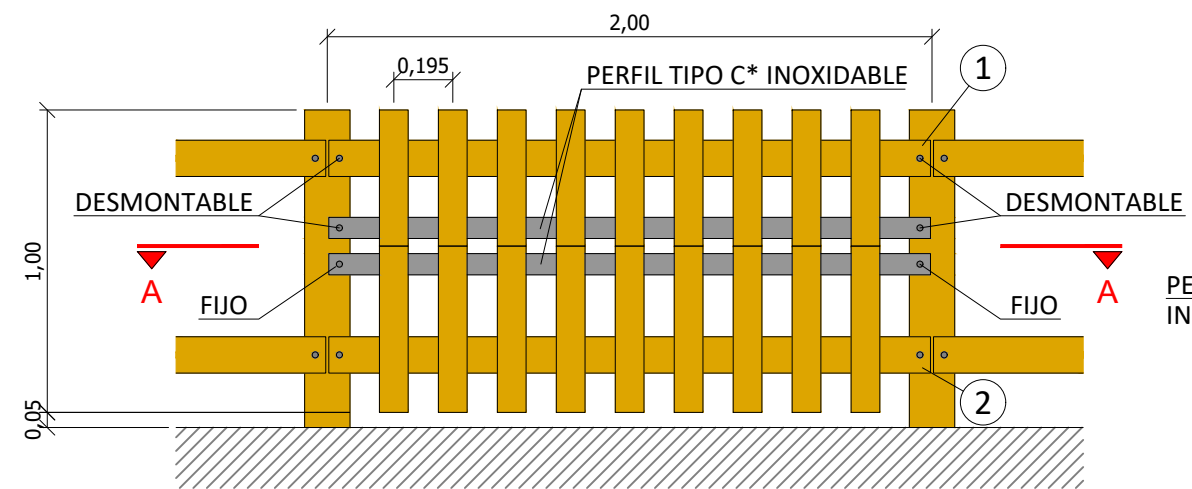


ALZADO

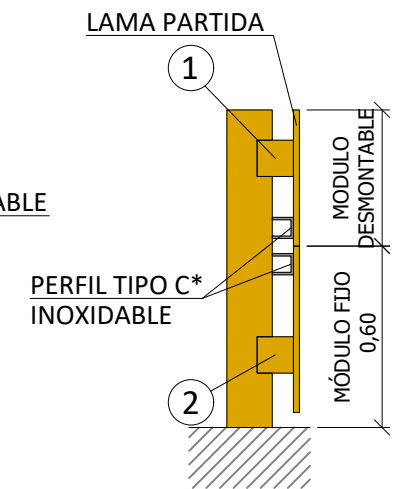

SECCIÓN

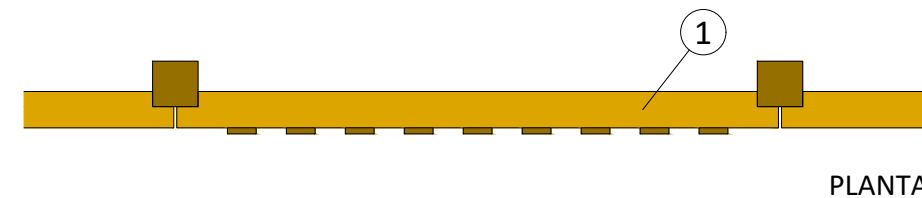


PLANTA

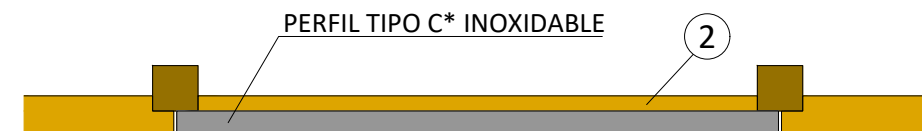

SECCIÓN A - A

* DIMENSIÓN DE PERFIL TIPO C
A DEFINIR EN OBRA PARA ACOPLAR
A BARANDILLA EXISTENTE

BARANDILLA METÁLICA

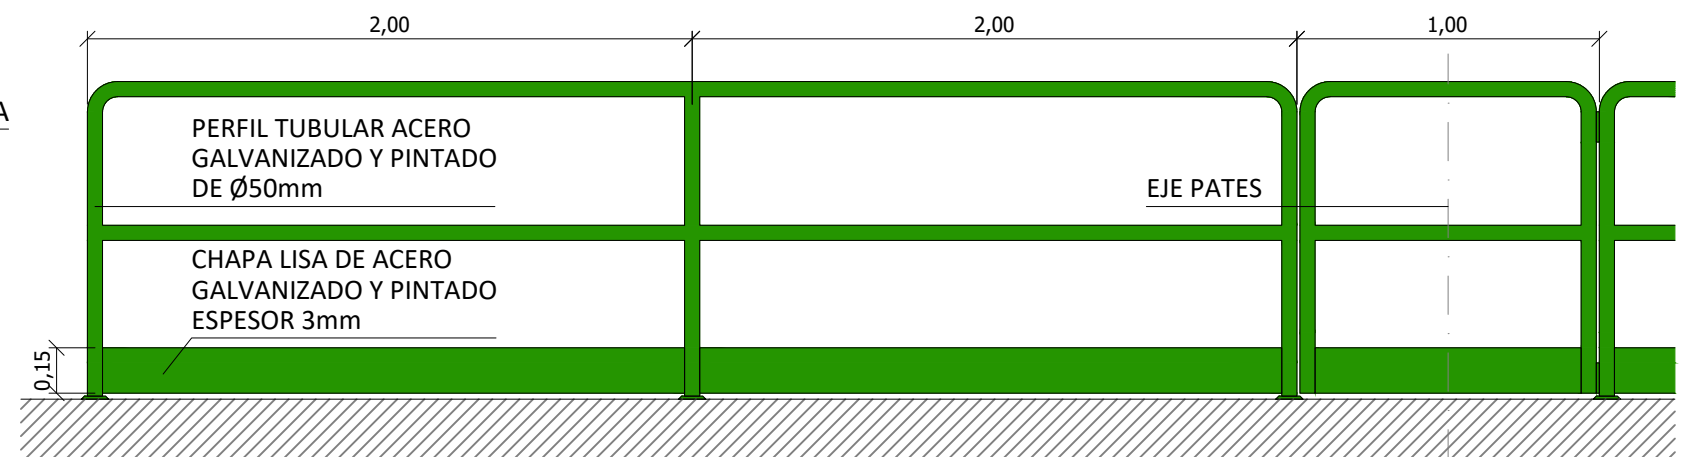

ALZADO